

SCUOLA "E. MARAINI" IMMOBILE P. VENERINI


ALLA DELIBERAZIONE N. 199 DEL 11/08/2022

Identificativi Catastrali:  
 Sezione: RI  
 Foglio: 75  
 Particella: 333  
 Subalterno: 2

Procedimento probatorio n. del  
 Pianimetria di u.s.u. in Comune di Rieti  
 Via Pietro Boschi  
 div. 33

Agenzia delle Entrate  
**CATASTO FABBRICATI**  
 Ufficio provinciale di Rieti

Scheda n. 1  
 Scala 1: 200

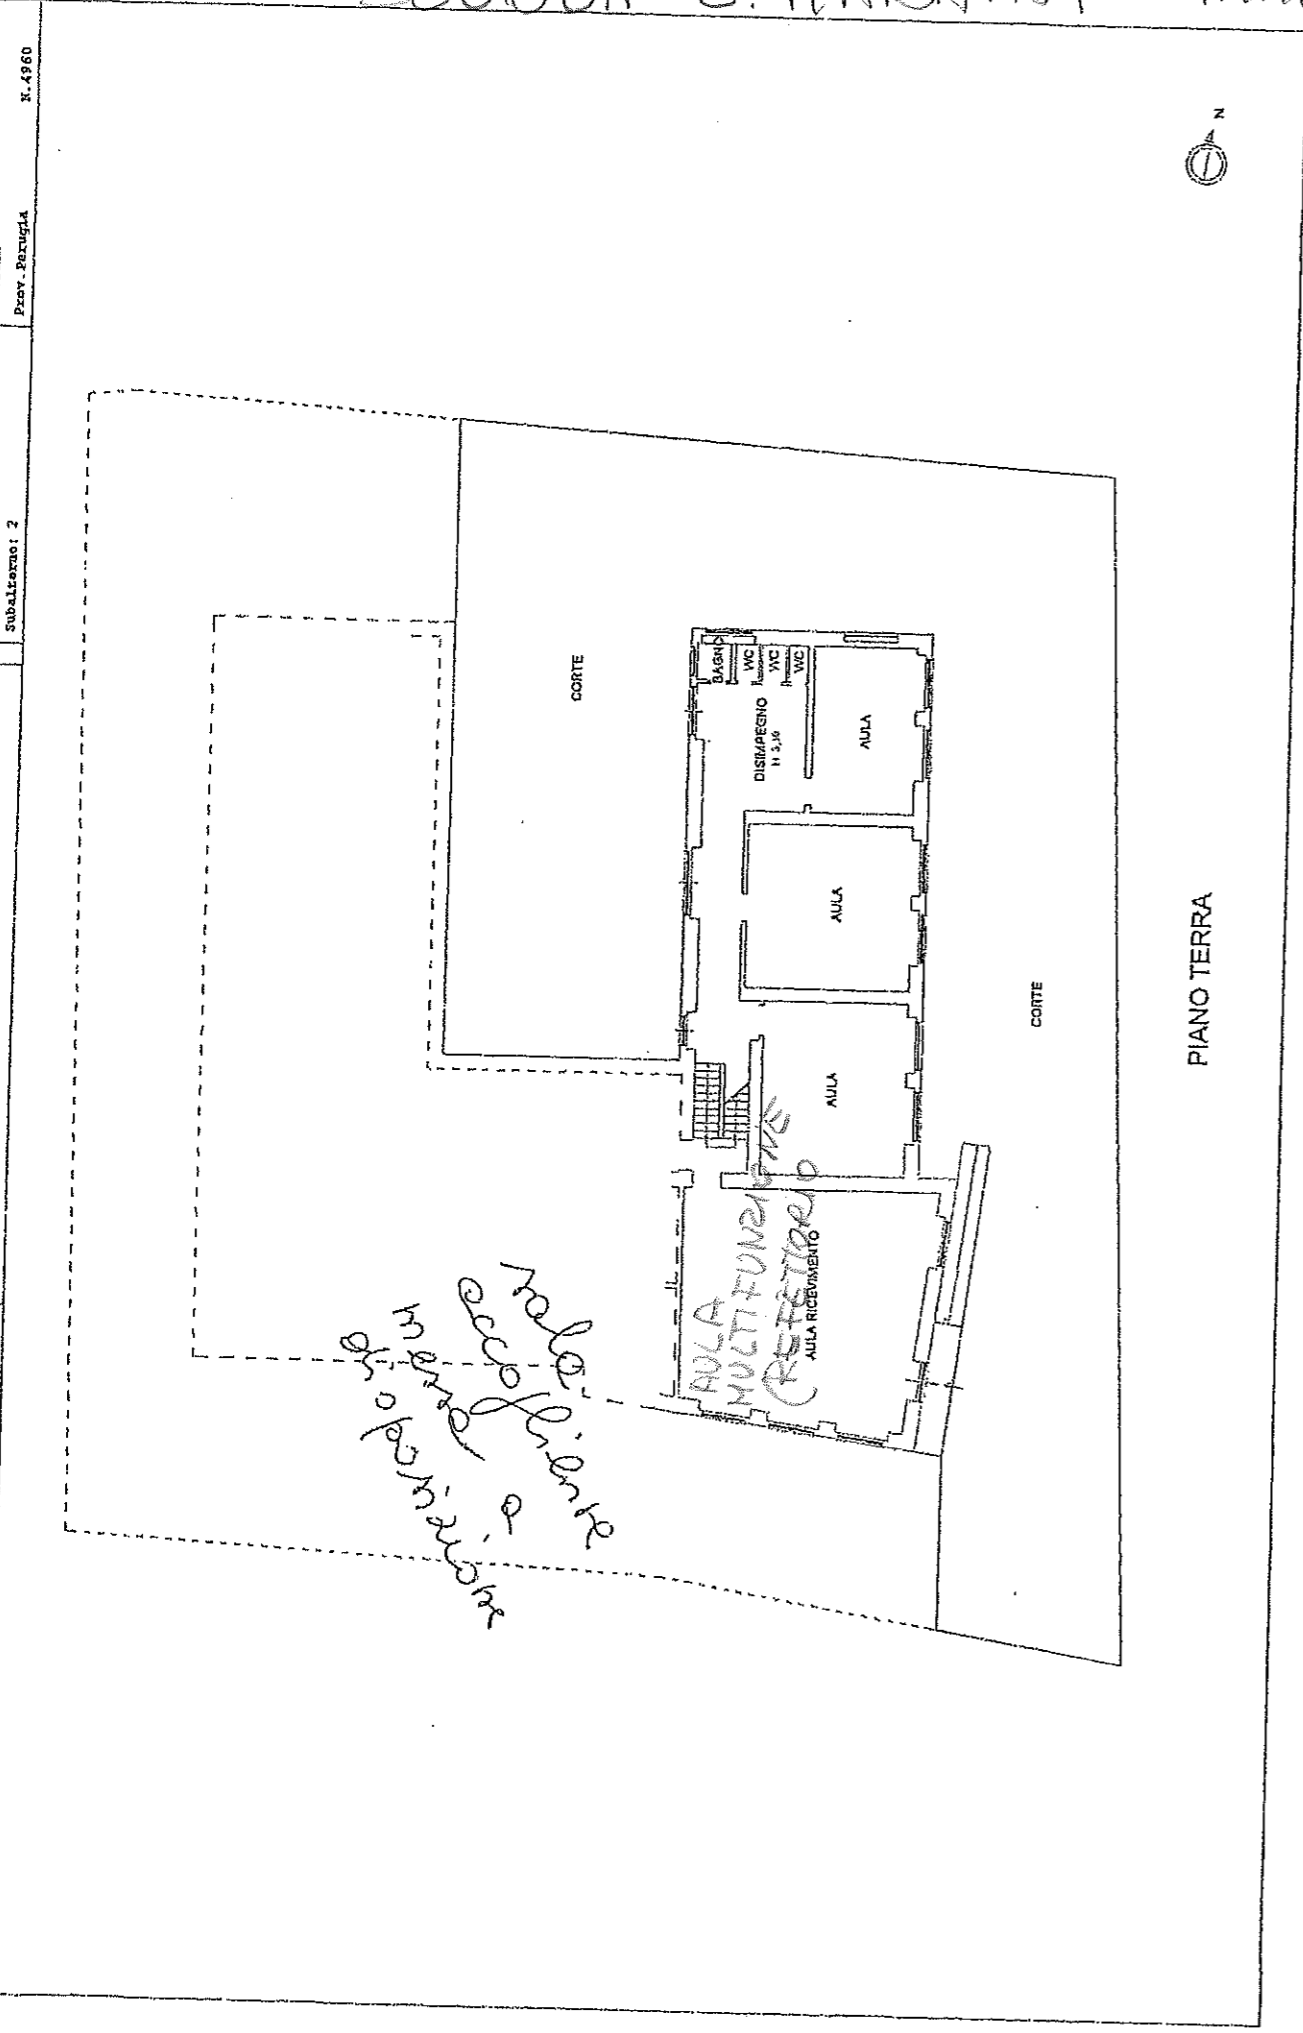

*la parte di aula multifunzionale è in gestione della scuola*

PIANO TERRA


Agenzia delle Entrate  
**CATASTO FABBRICATI**  
 Ufficio provinciale di Rieti

Identificativi Catastrali:  
 Sezione: RI  
 Foglio: 75  
 Particella: 333  
 Subalterno: 2

Procedimento probatorio n. del  
 Pianimetria di u.s.u. in Comune di Rieti  
 Via Pietro Boschi  
 div. 33

Scheda n. 3  
 Scala 1: 200

Completata da:  
 Florenti Luca  
 Iscritta all'albo:  
 Geometri  
 Prov. Perugia  
 N. 4960

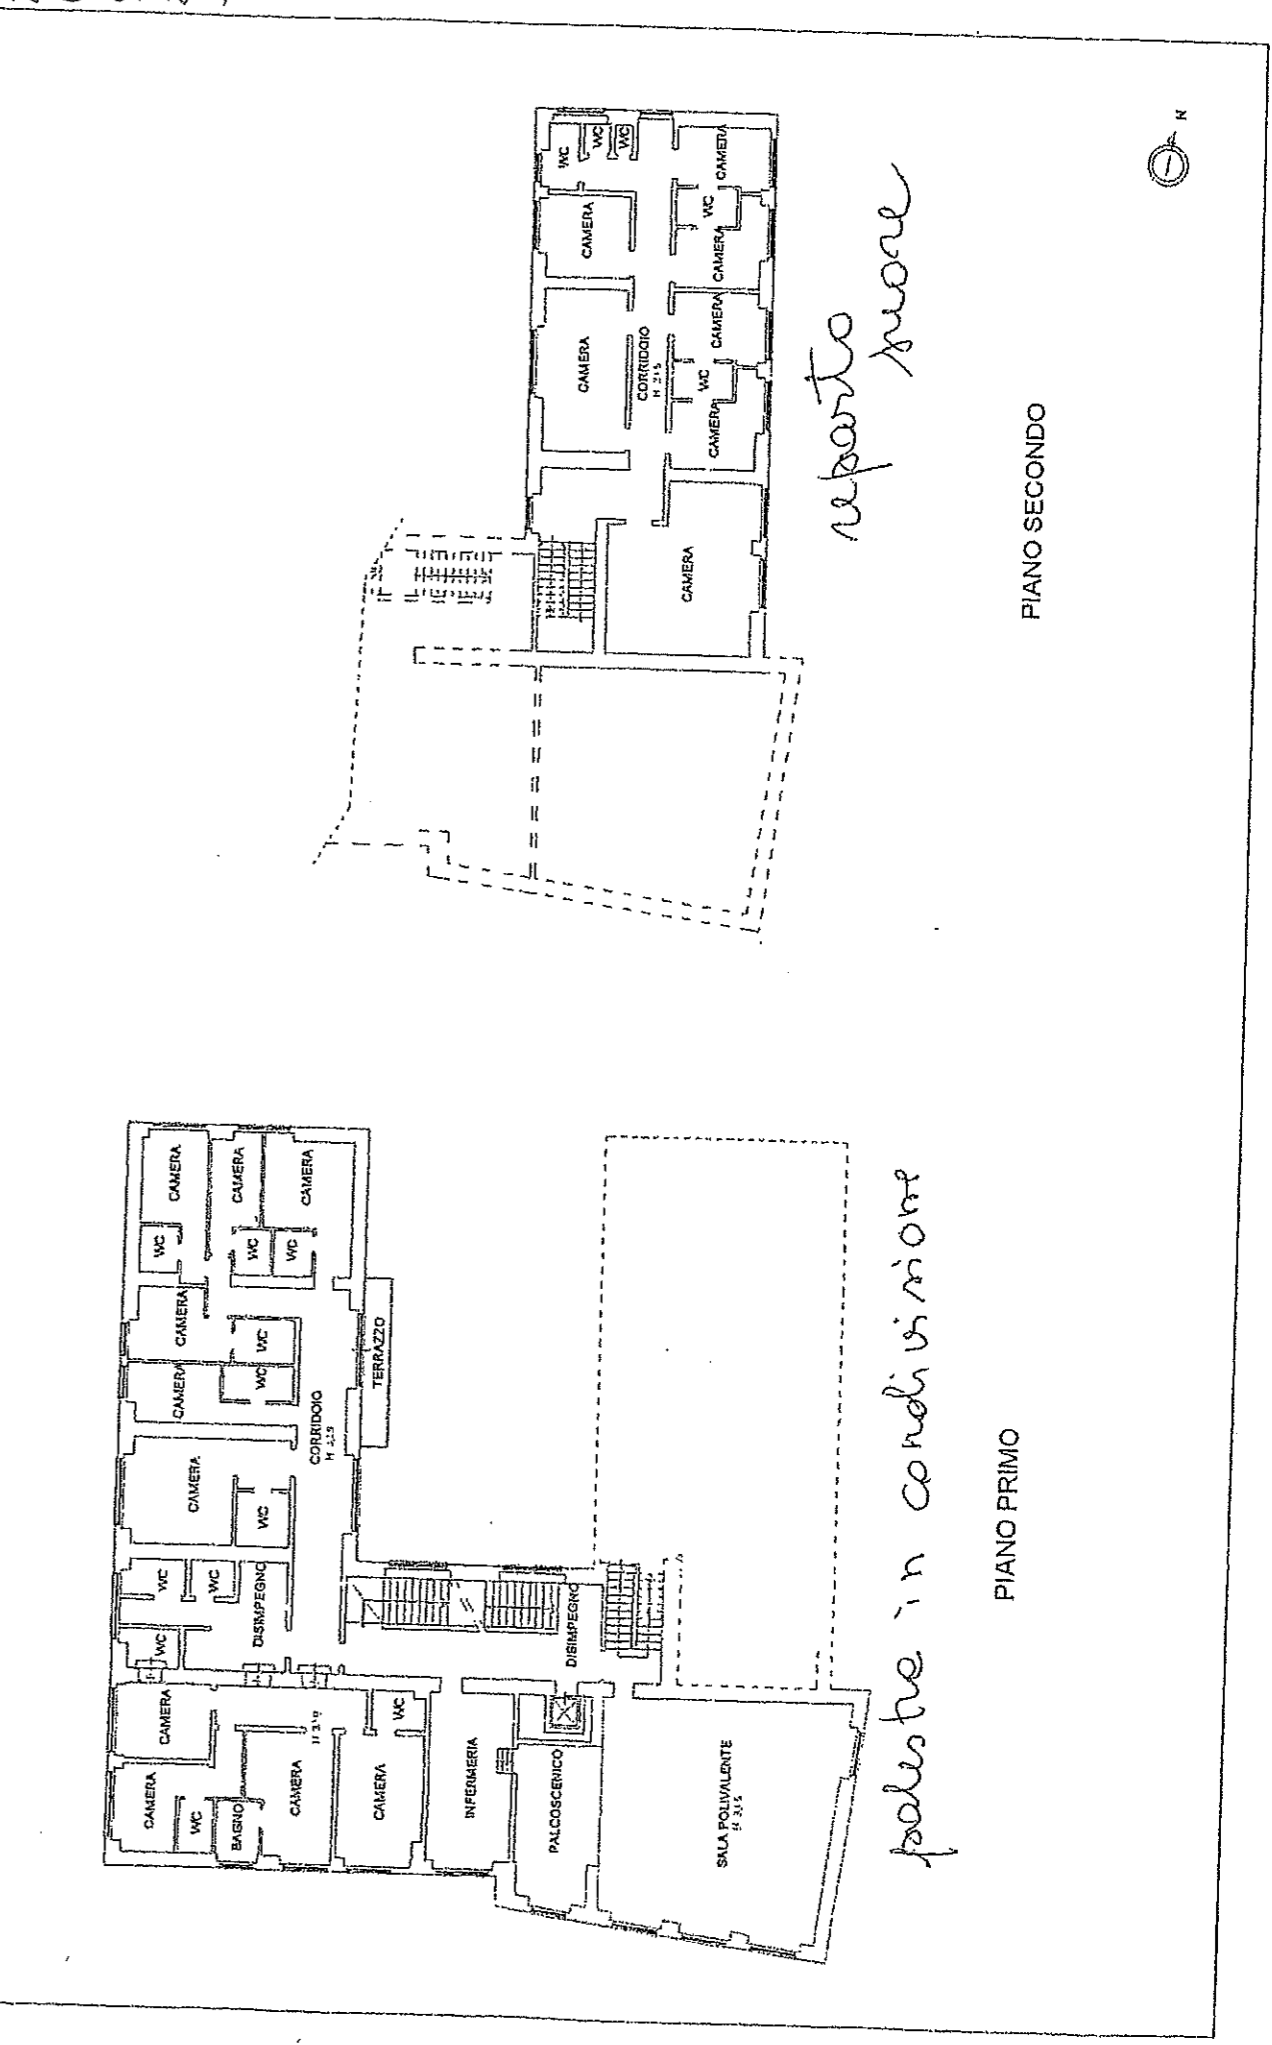


*reparto scuola*

*partite in condivisione*

PIANO PRIMO


PIANO SECONDO



PRIMARIA VAZIA  
REFETTORIO NELLE AULE

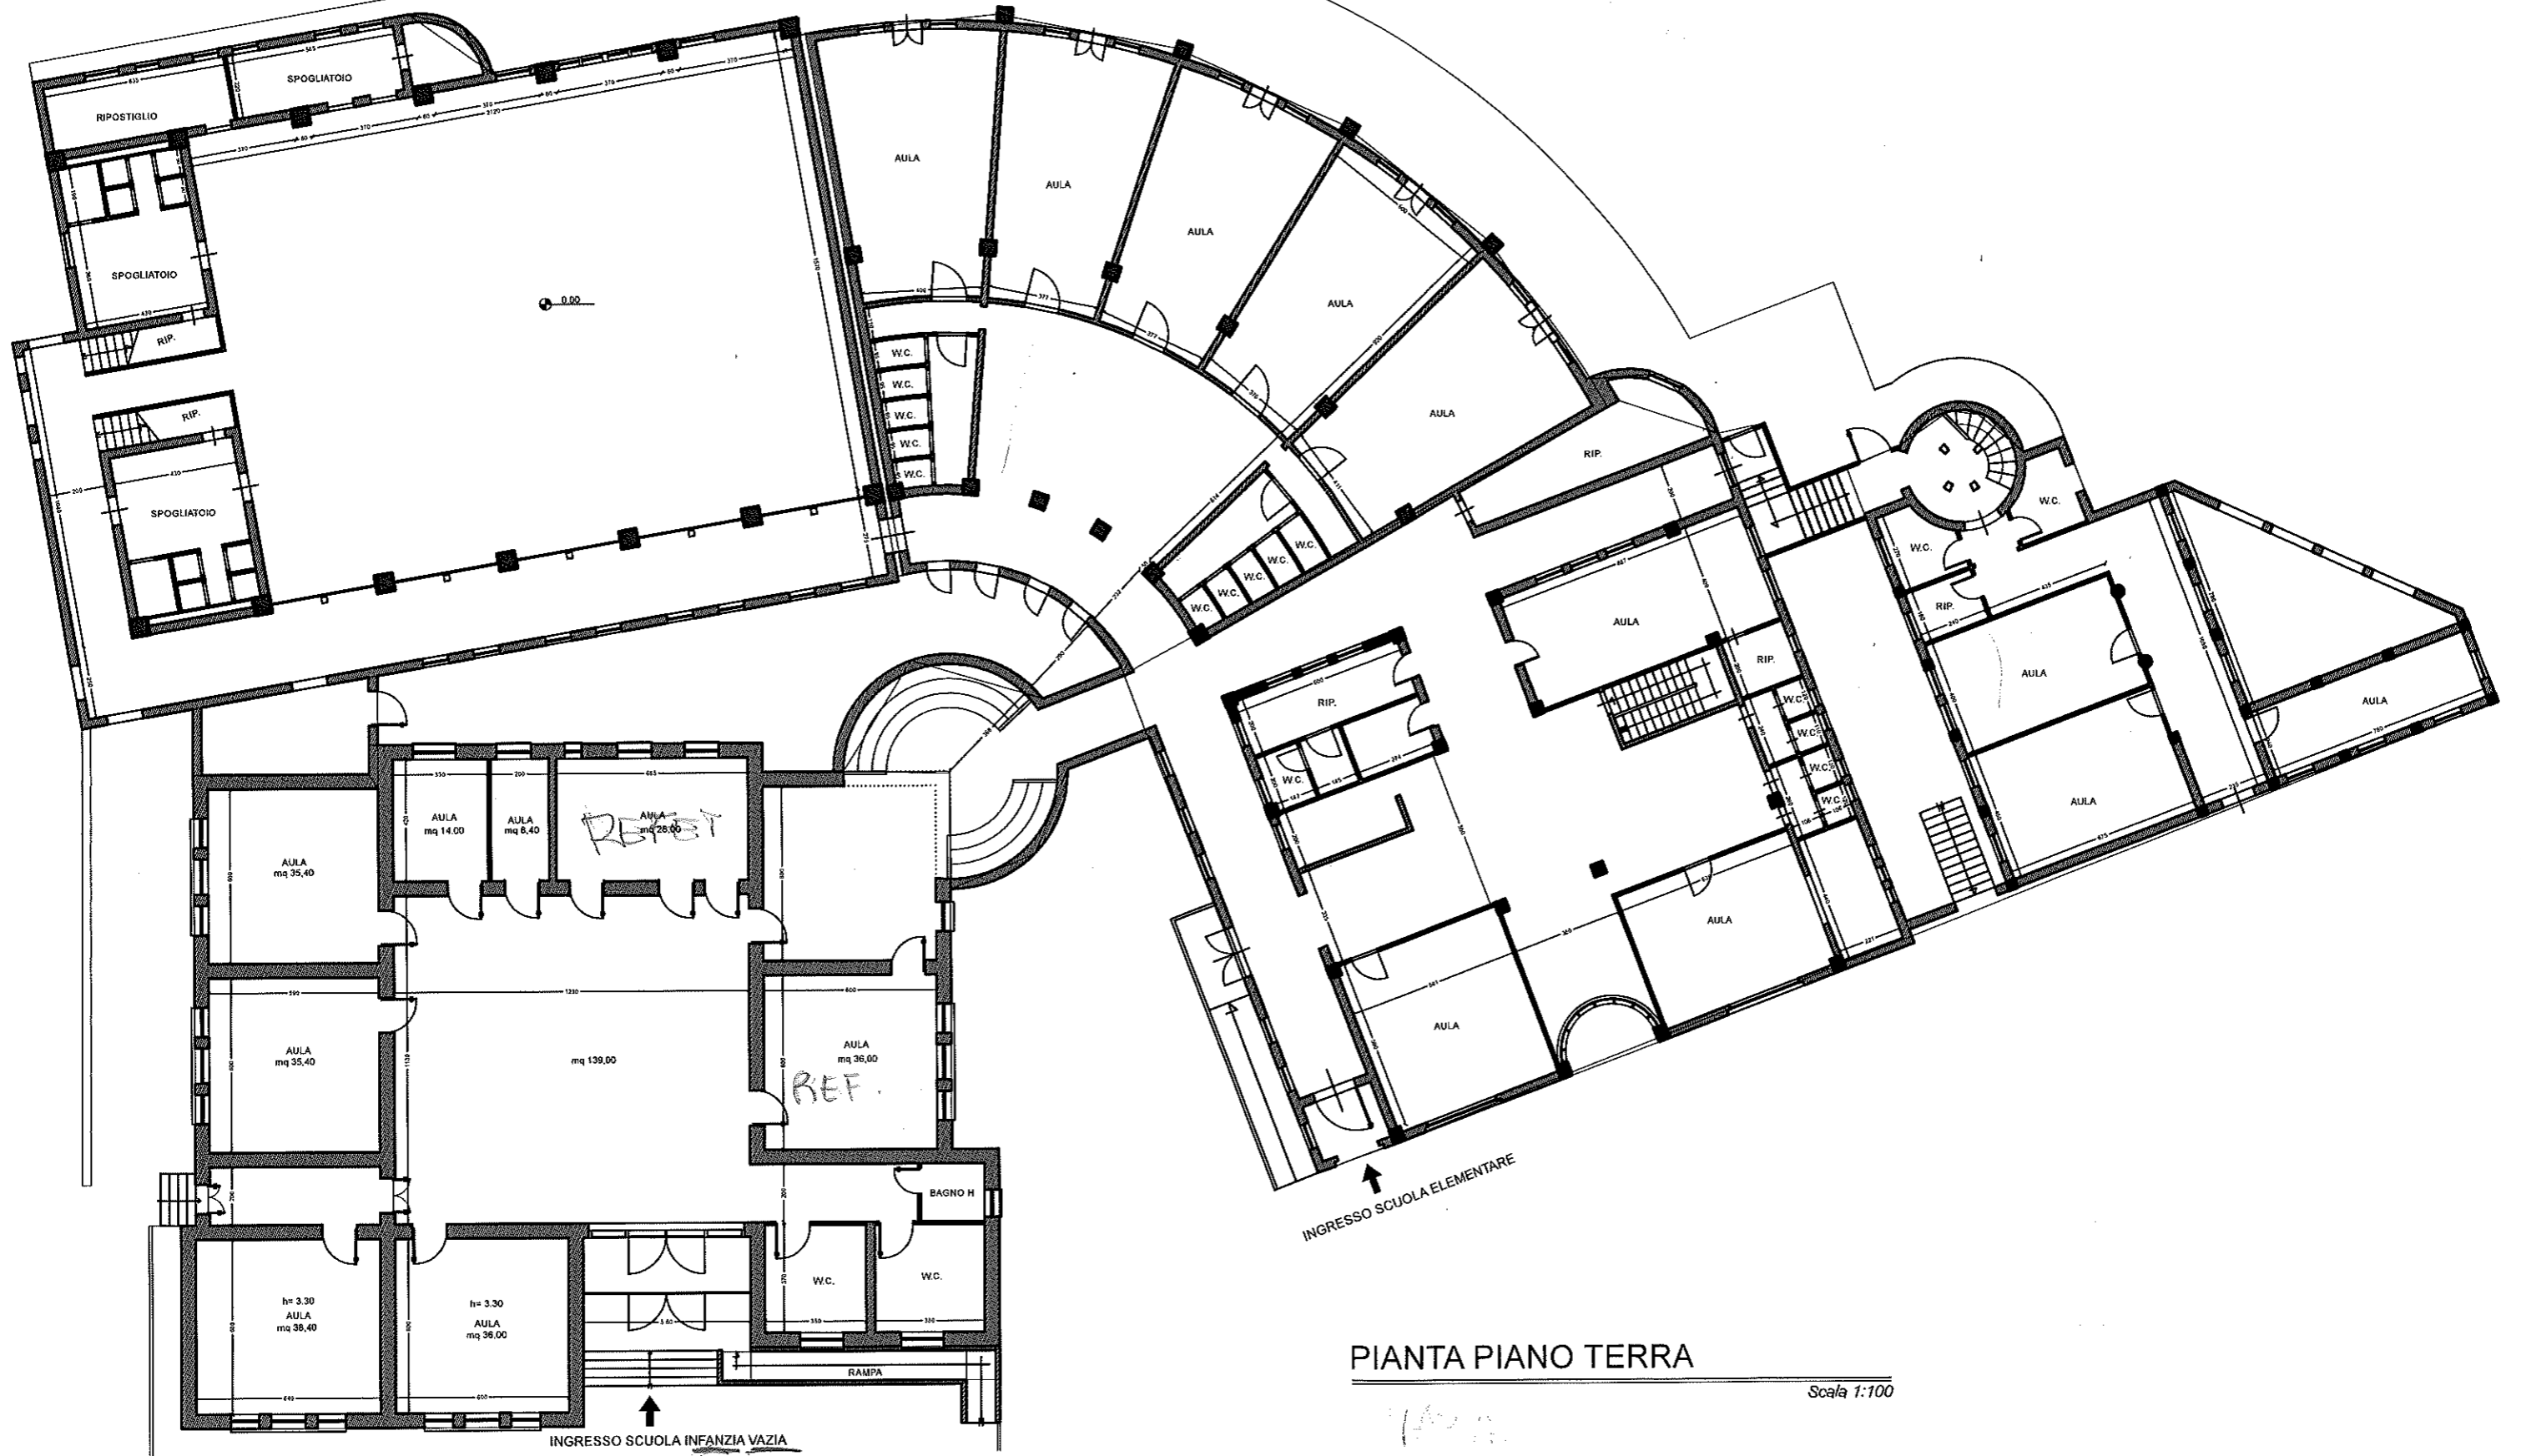


PIANTA PIANO TERRA

Scala 1:100

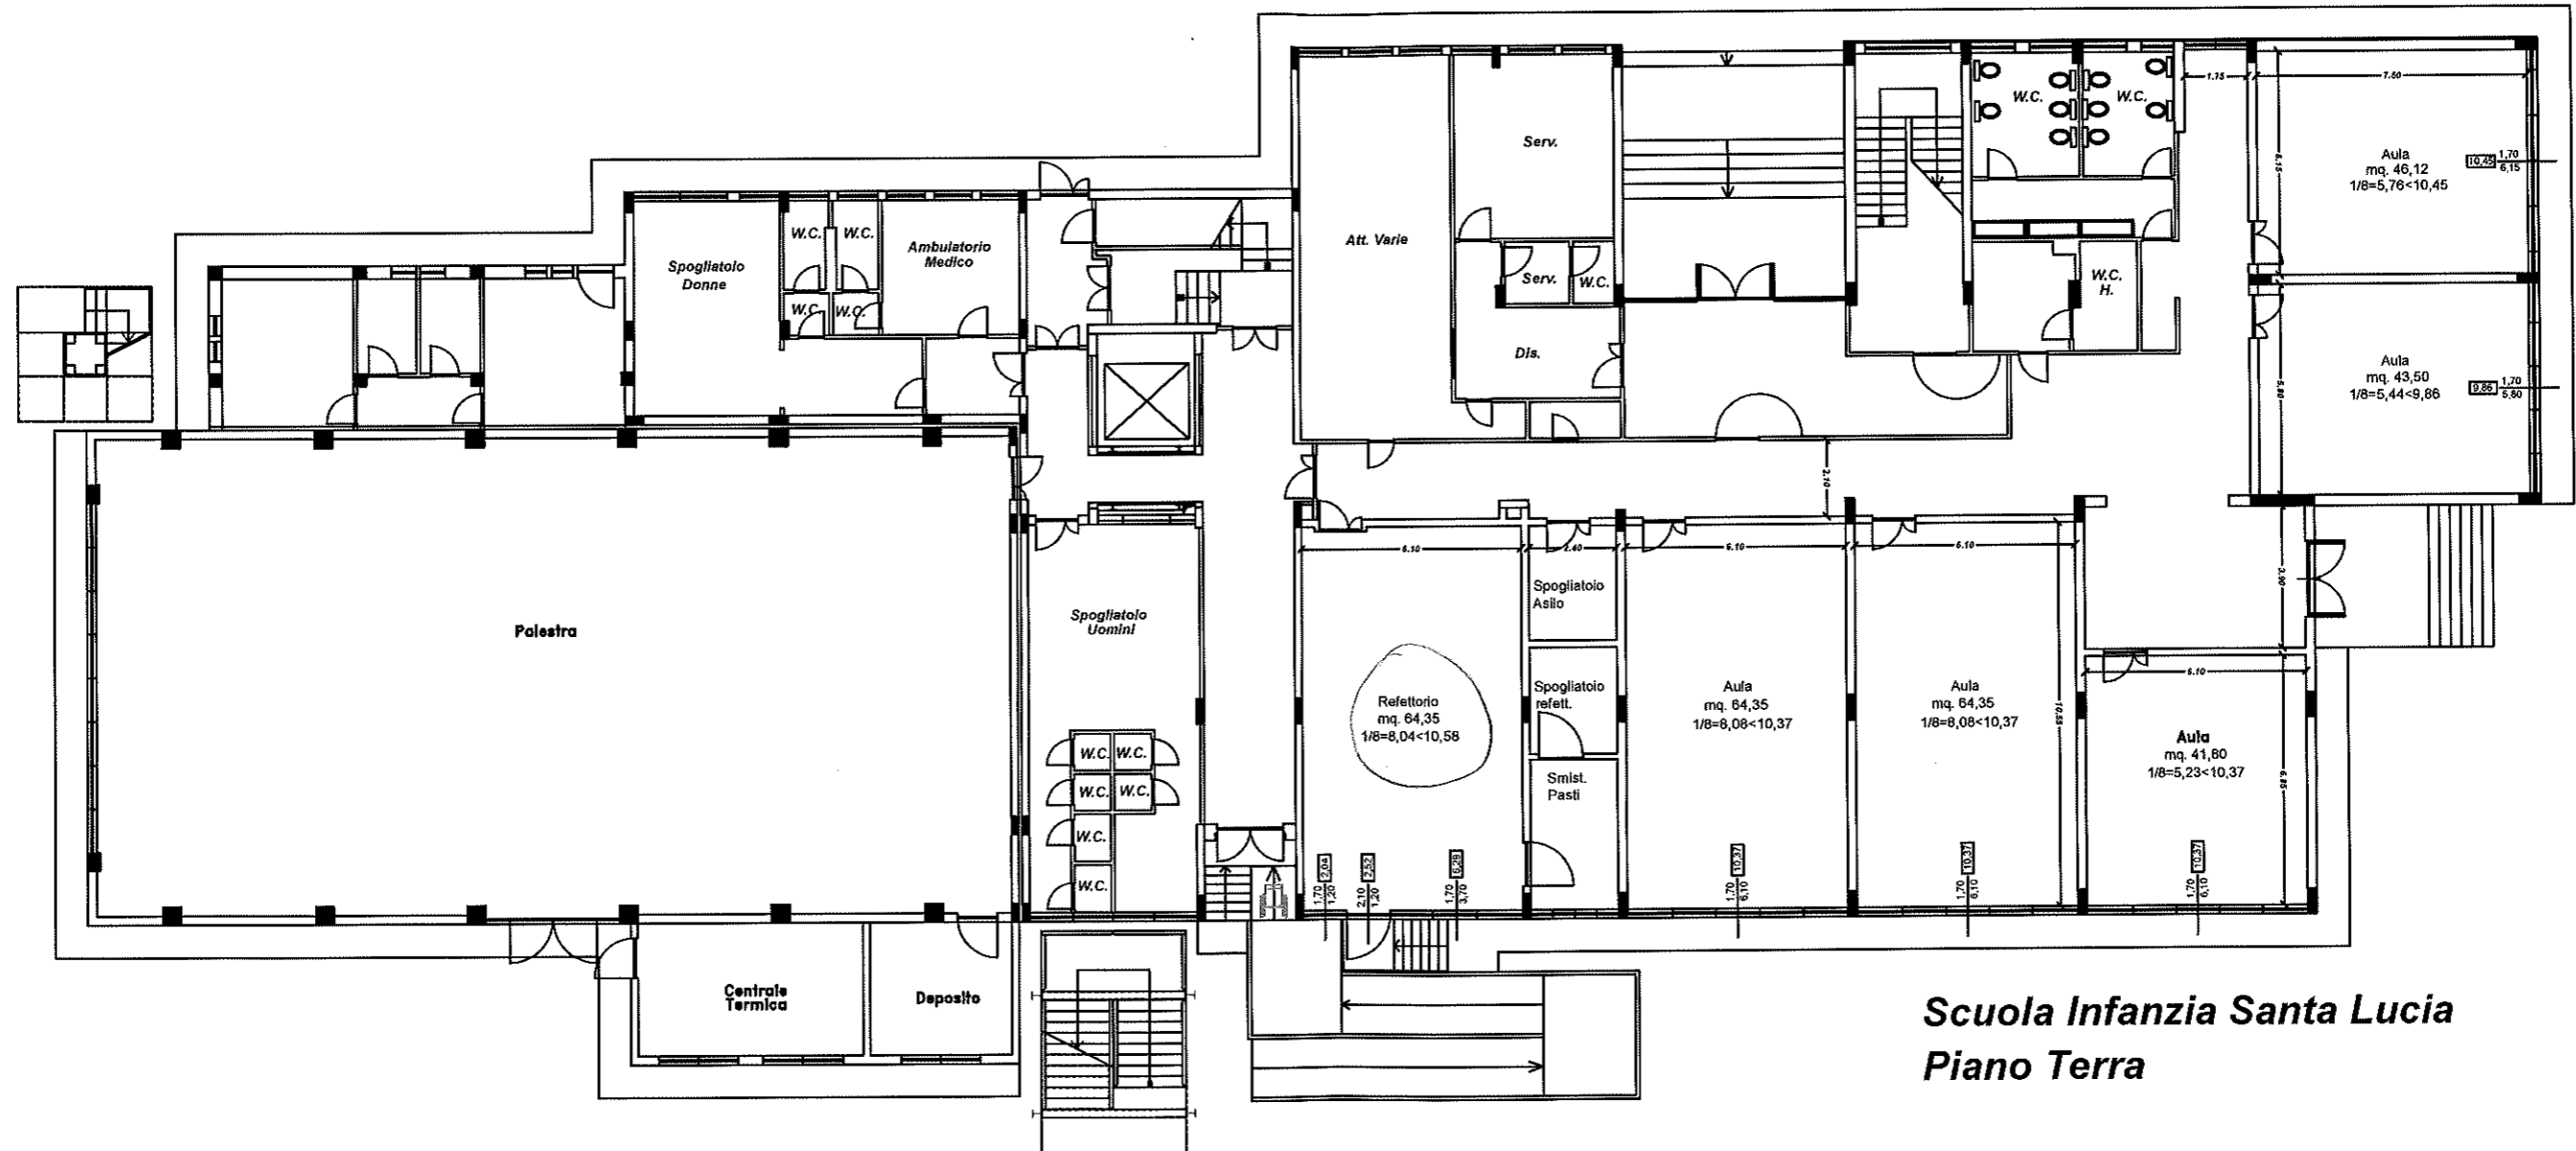


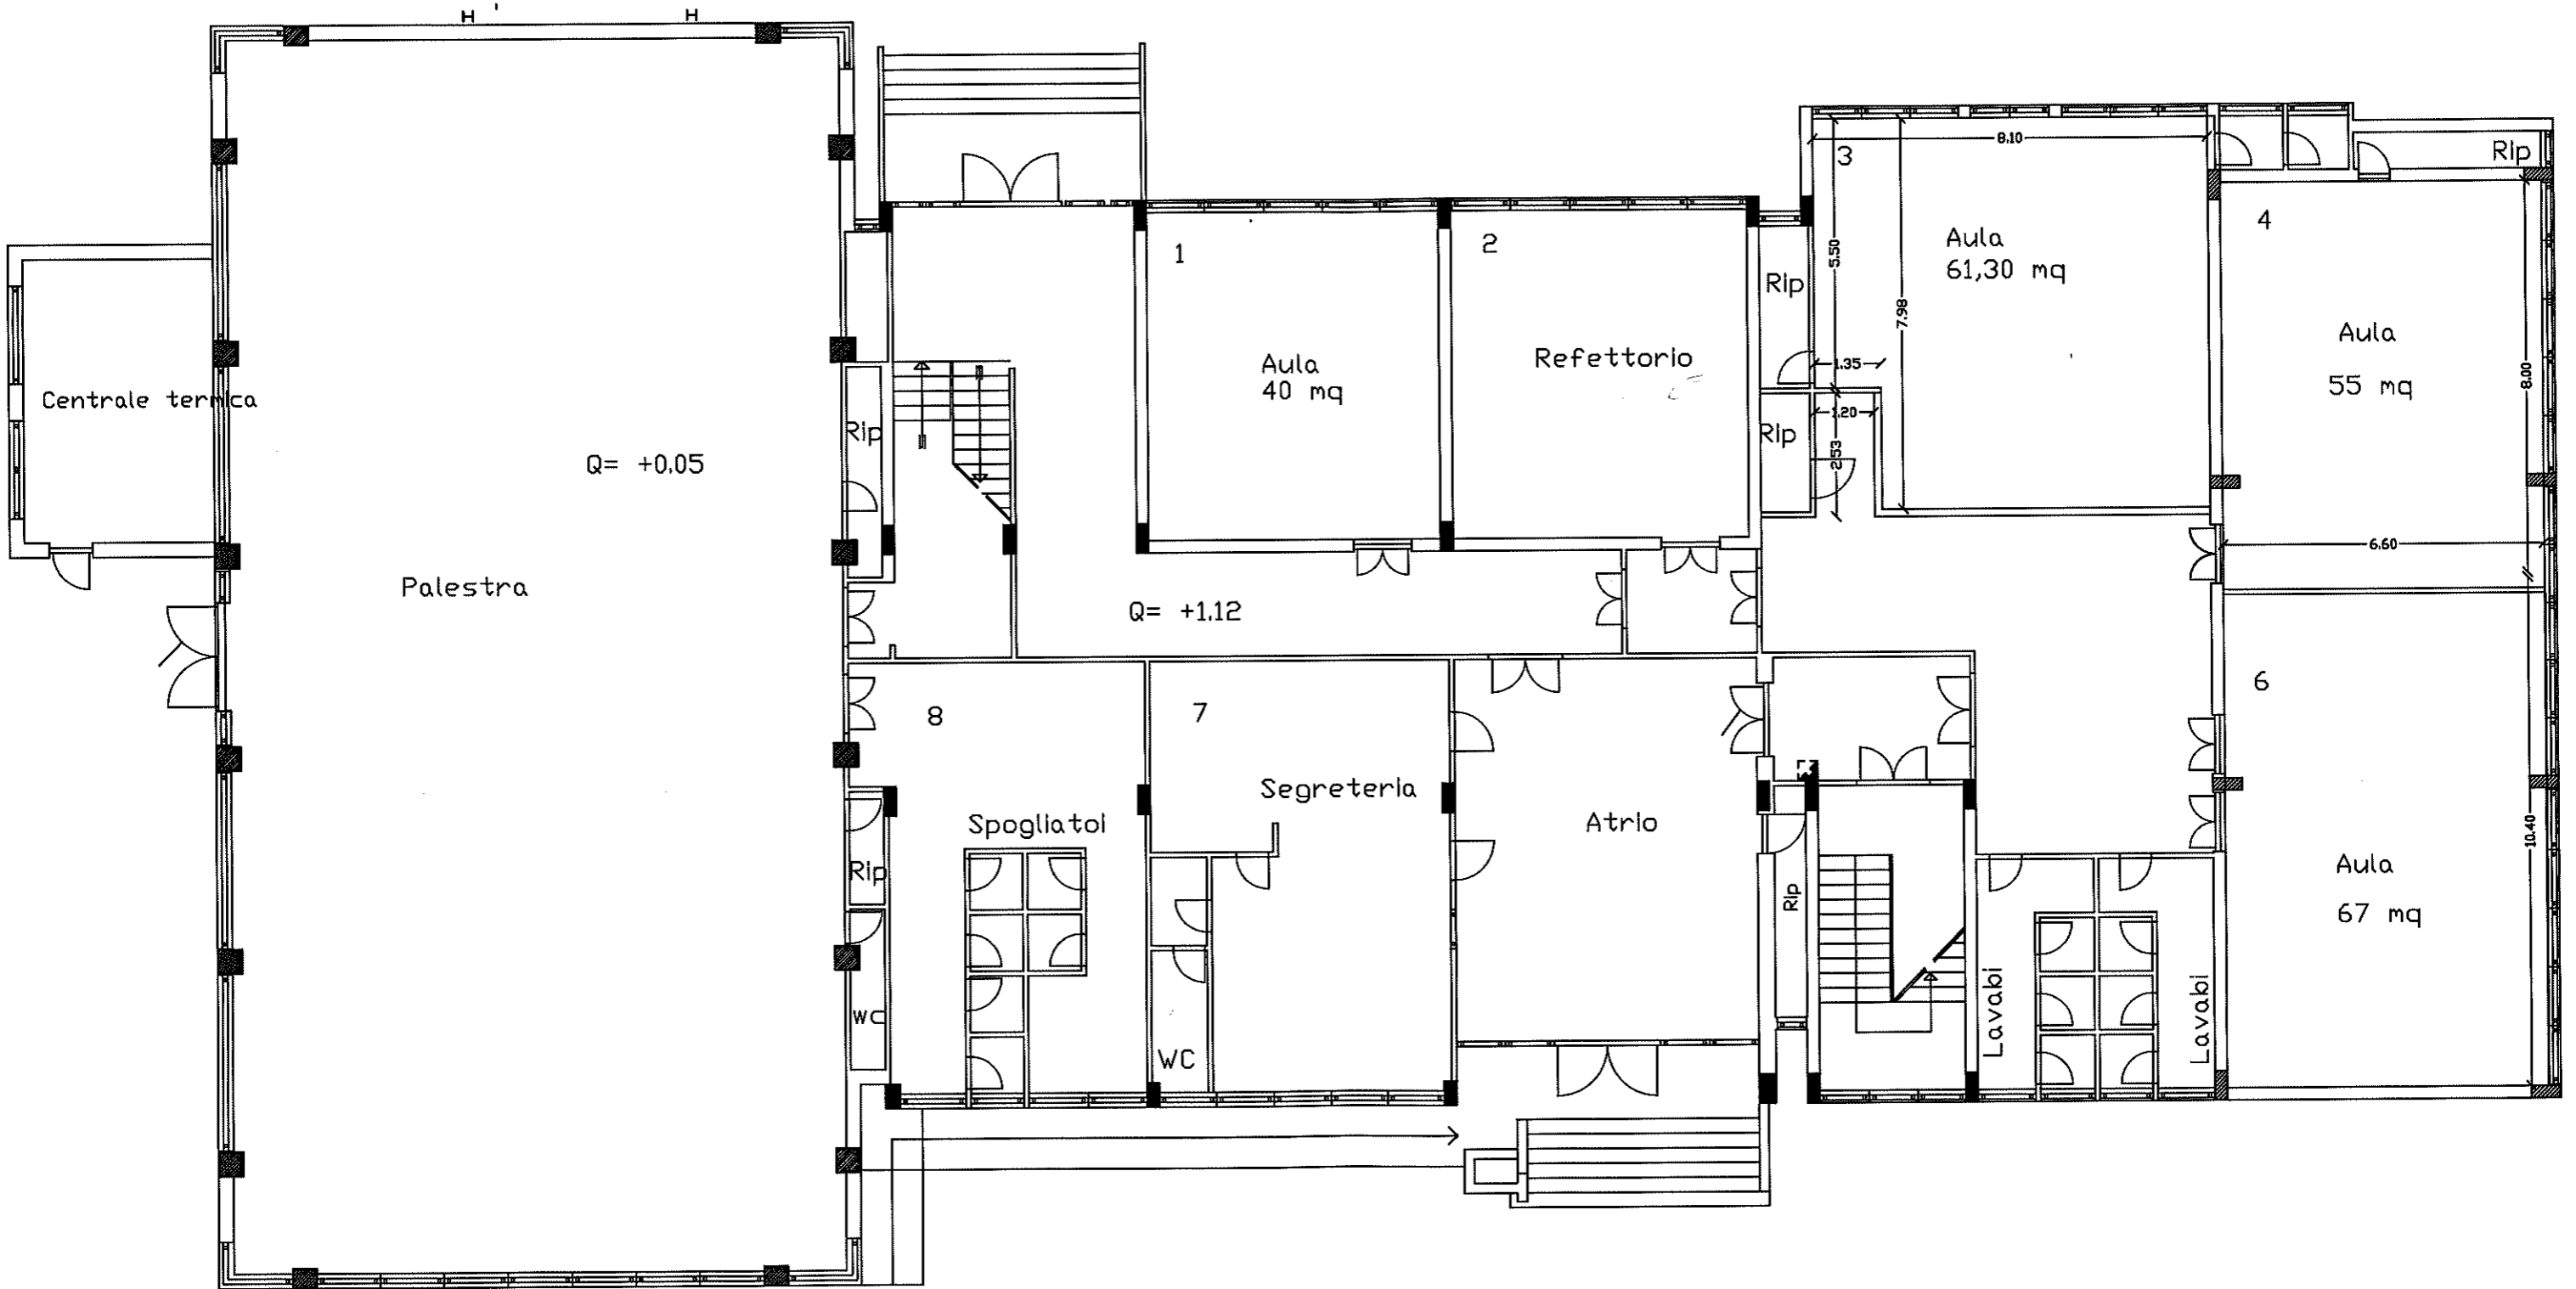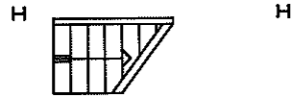


Scuola Primaria L. Minervini  
PIANTA PIANO TERRA

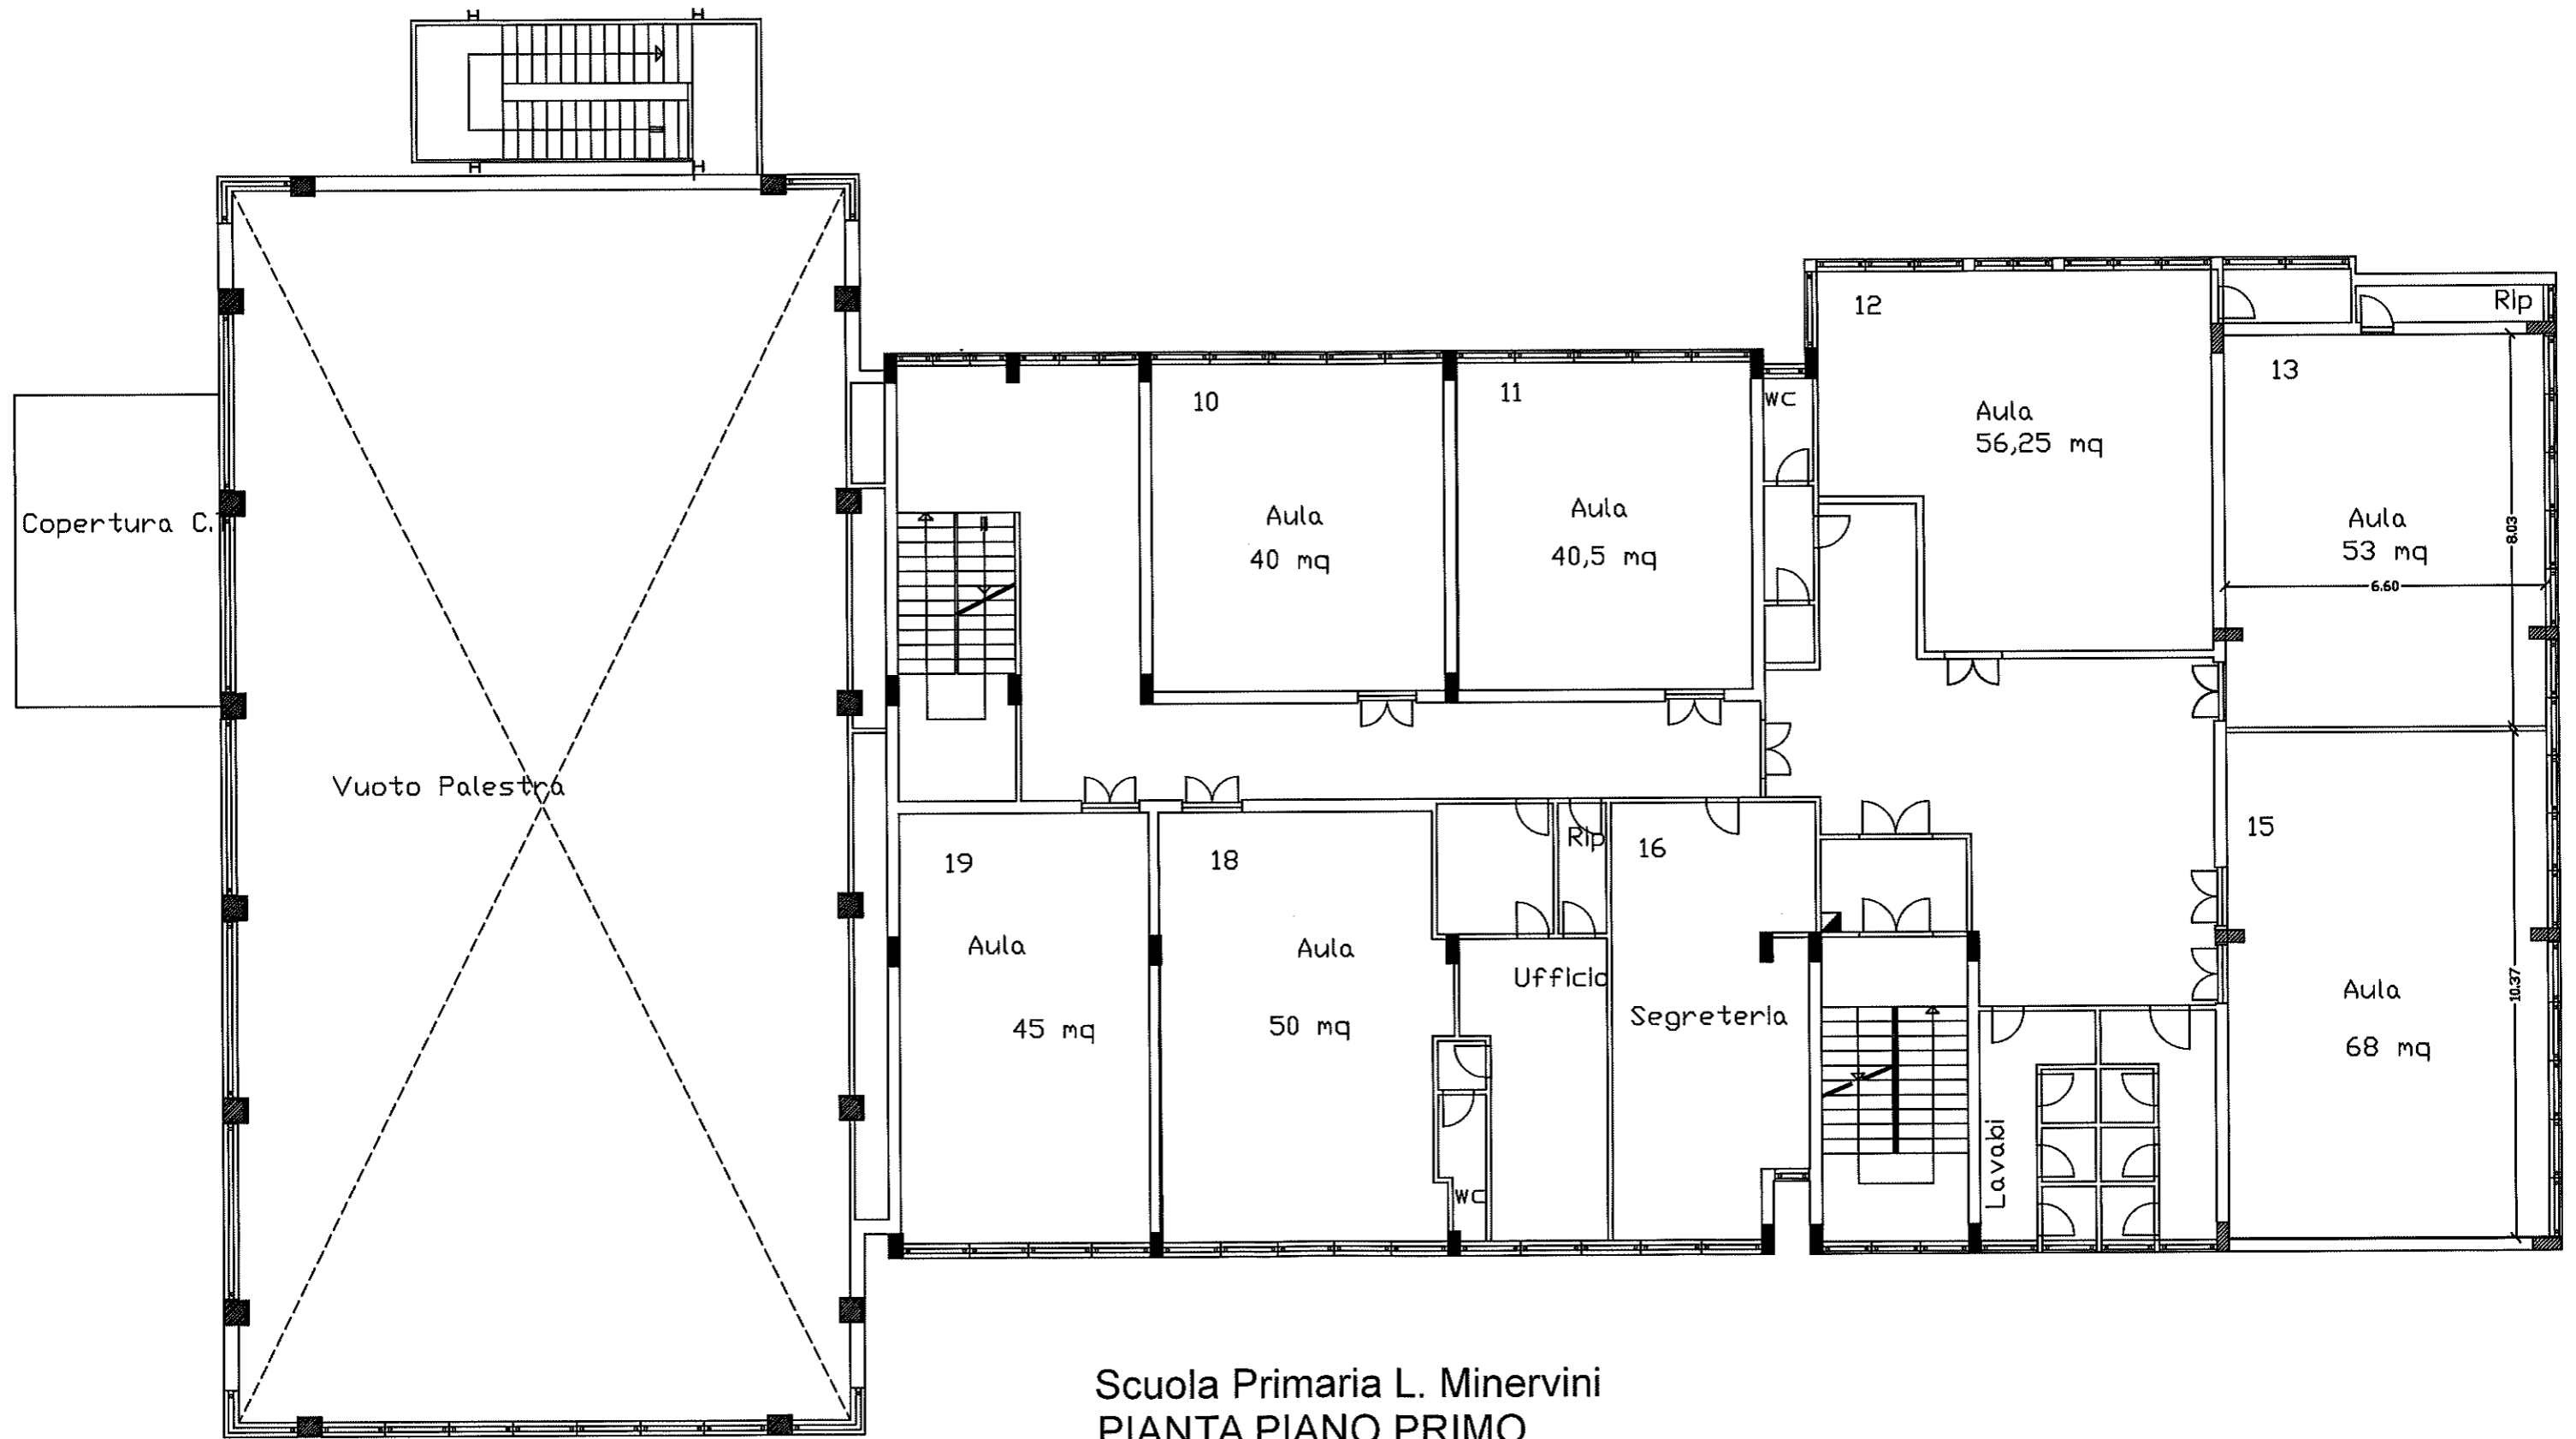


Scuola Primaria L. Minervini  
PIANTA PIANO PRIMO

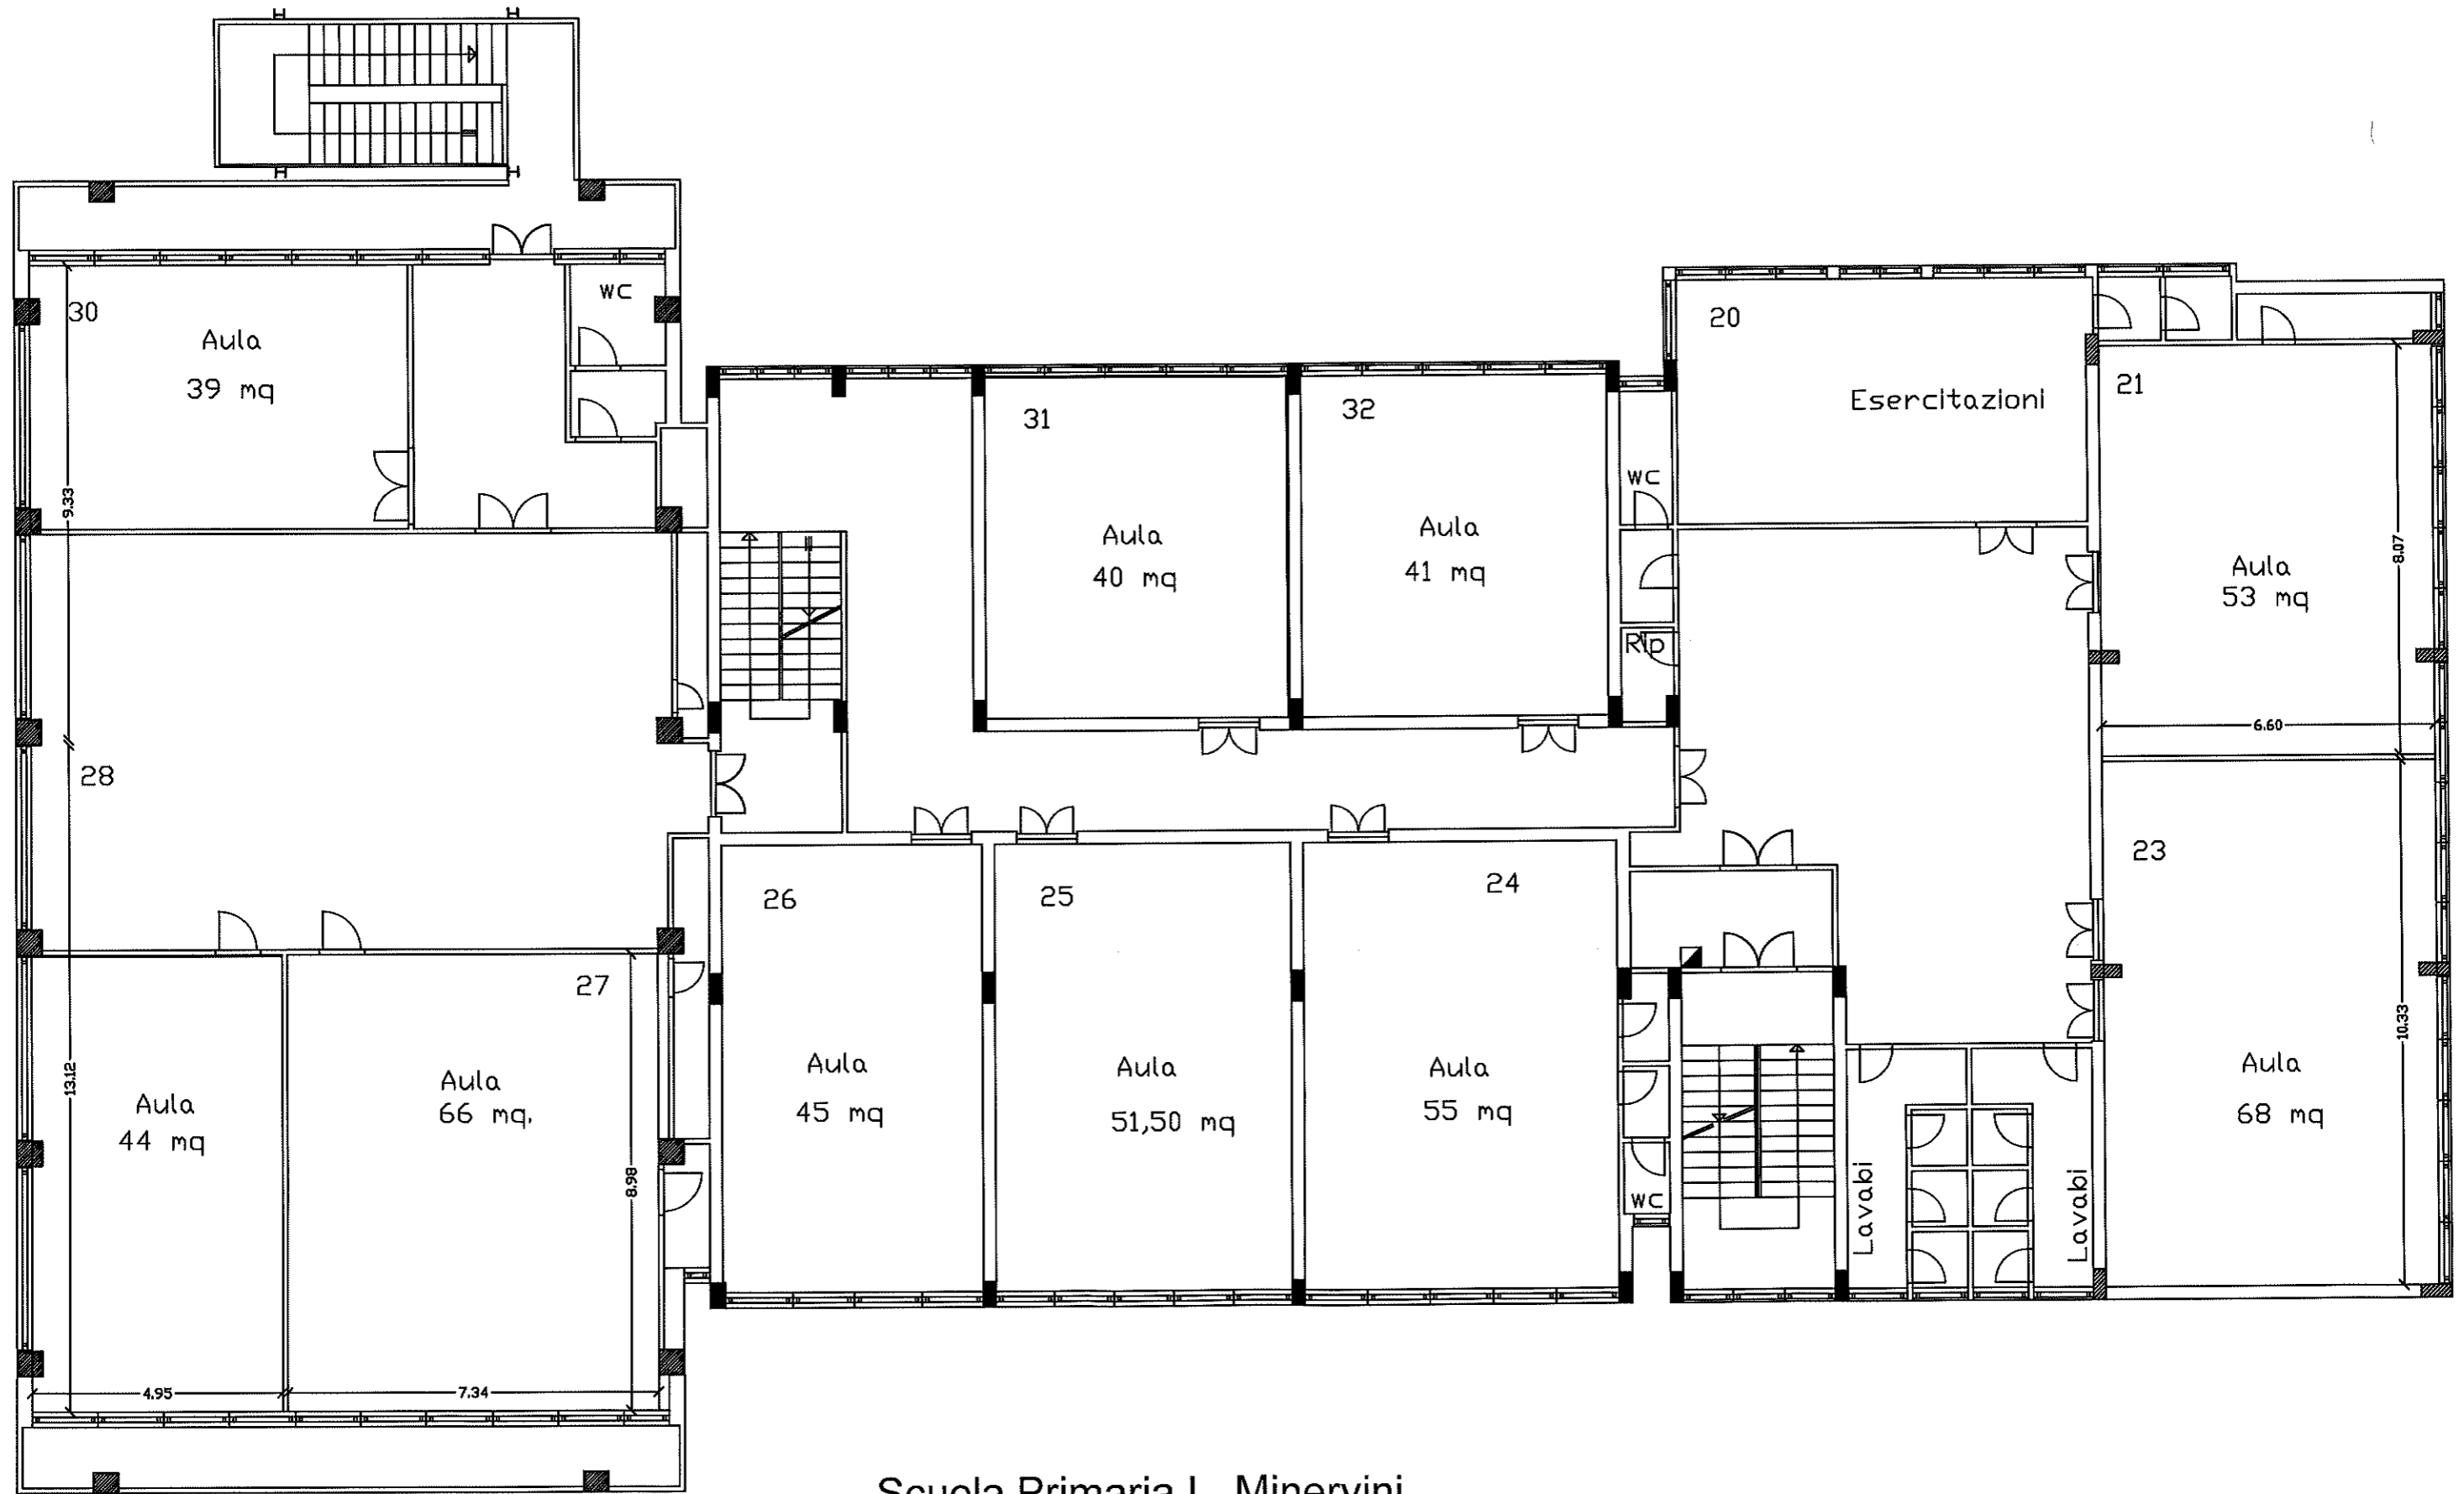

Scuola Primaria L. Minervini  
PIANTA PIANO SECONDO

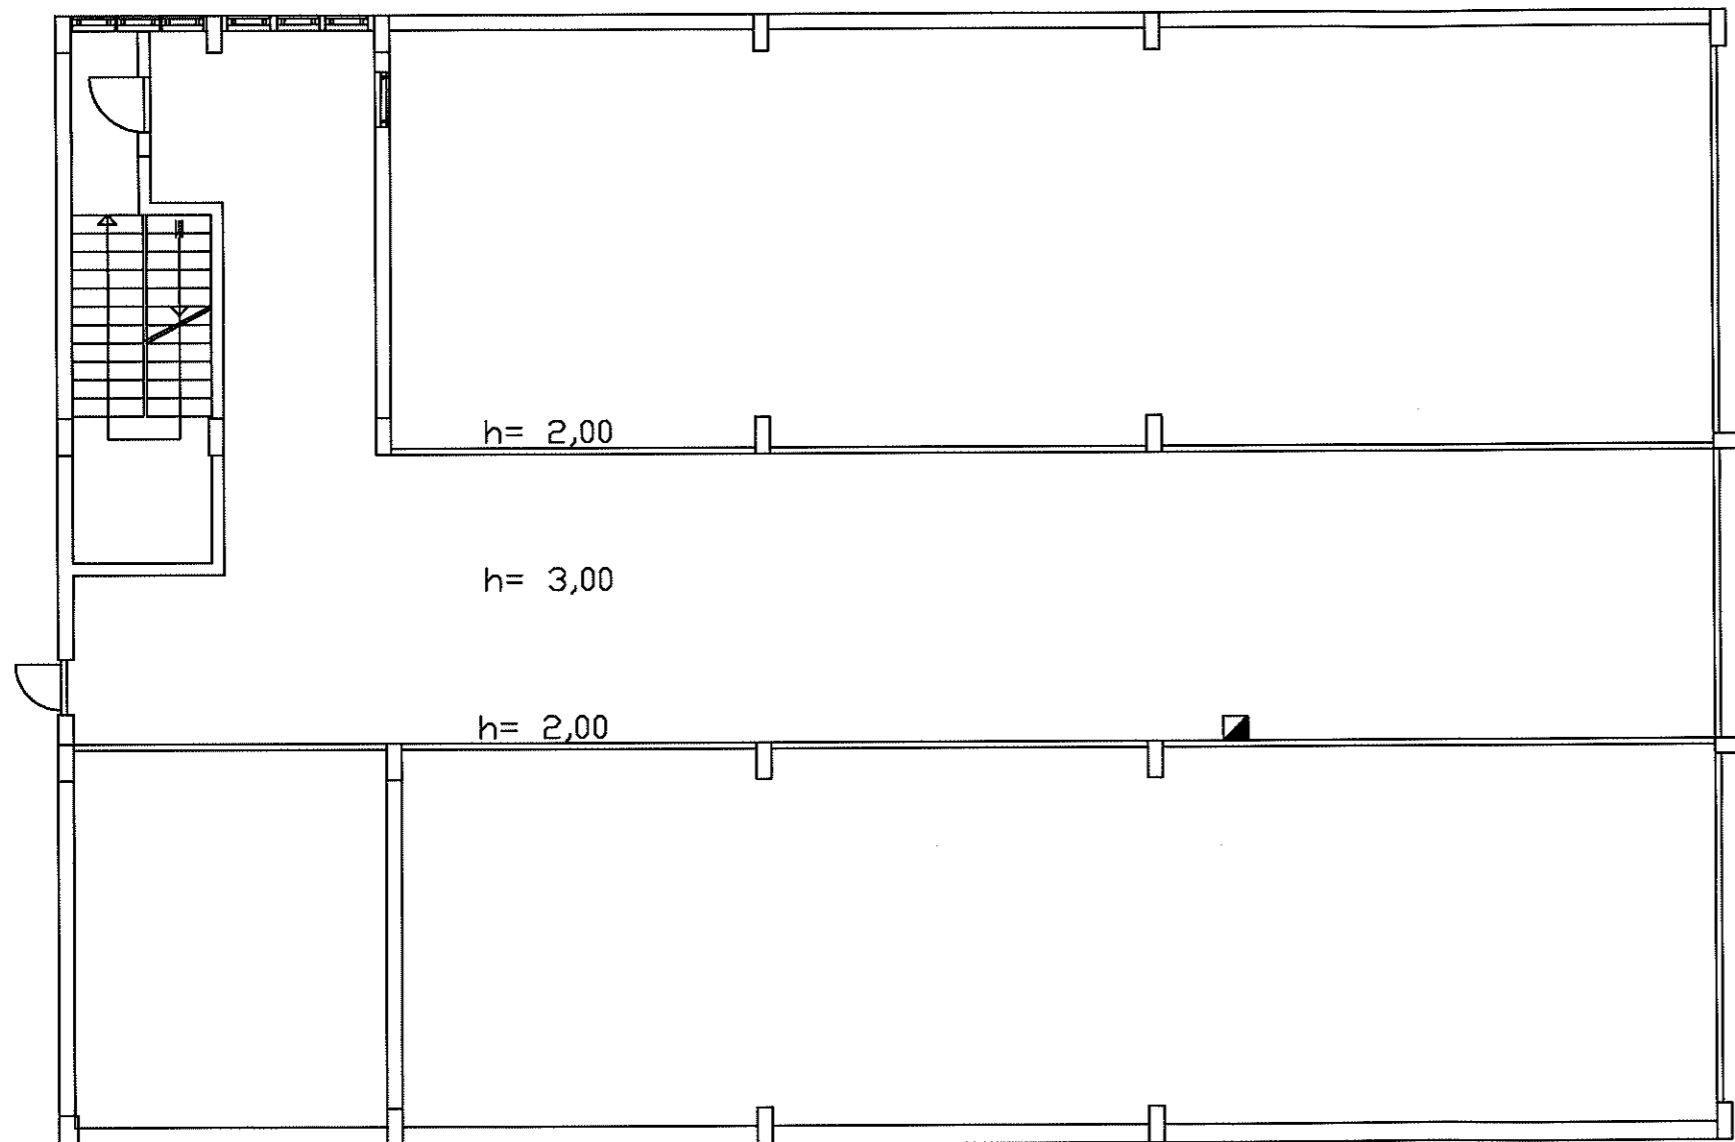


Scuola Primaria L. Minervini  
PIANTA PIANO SOTTOTETTO

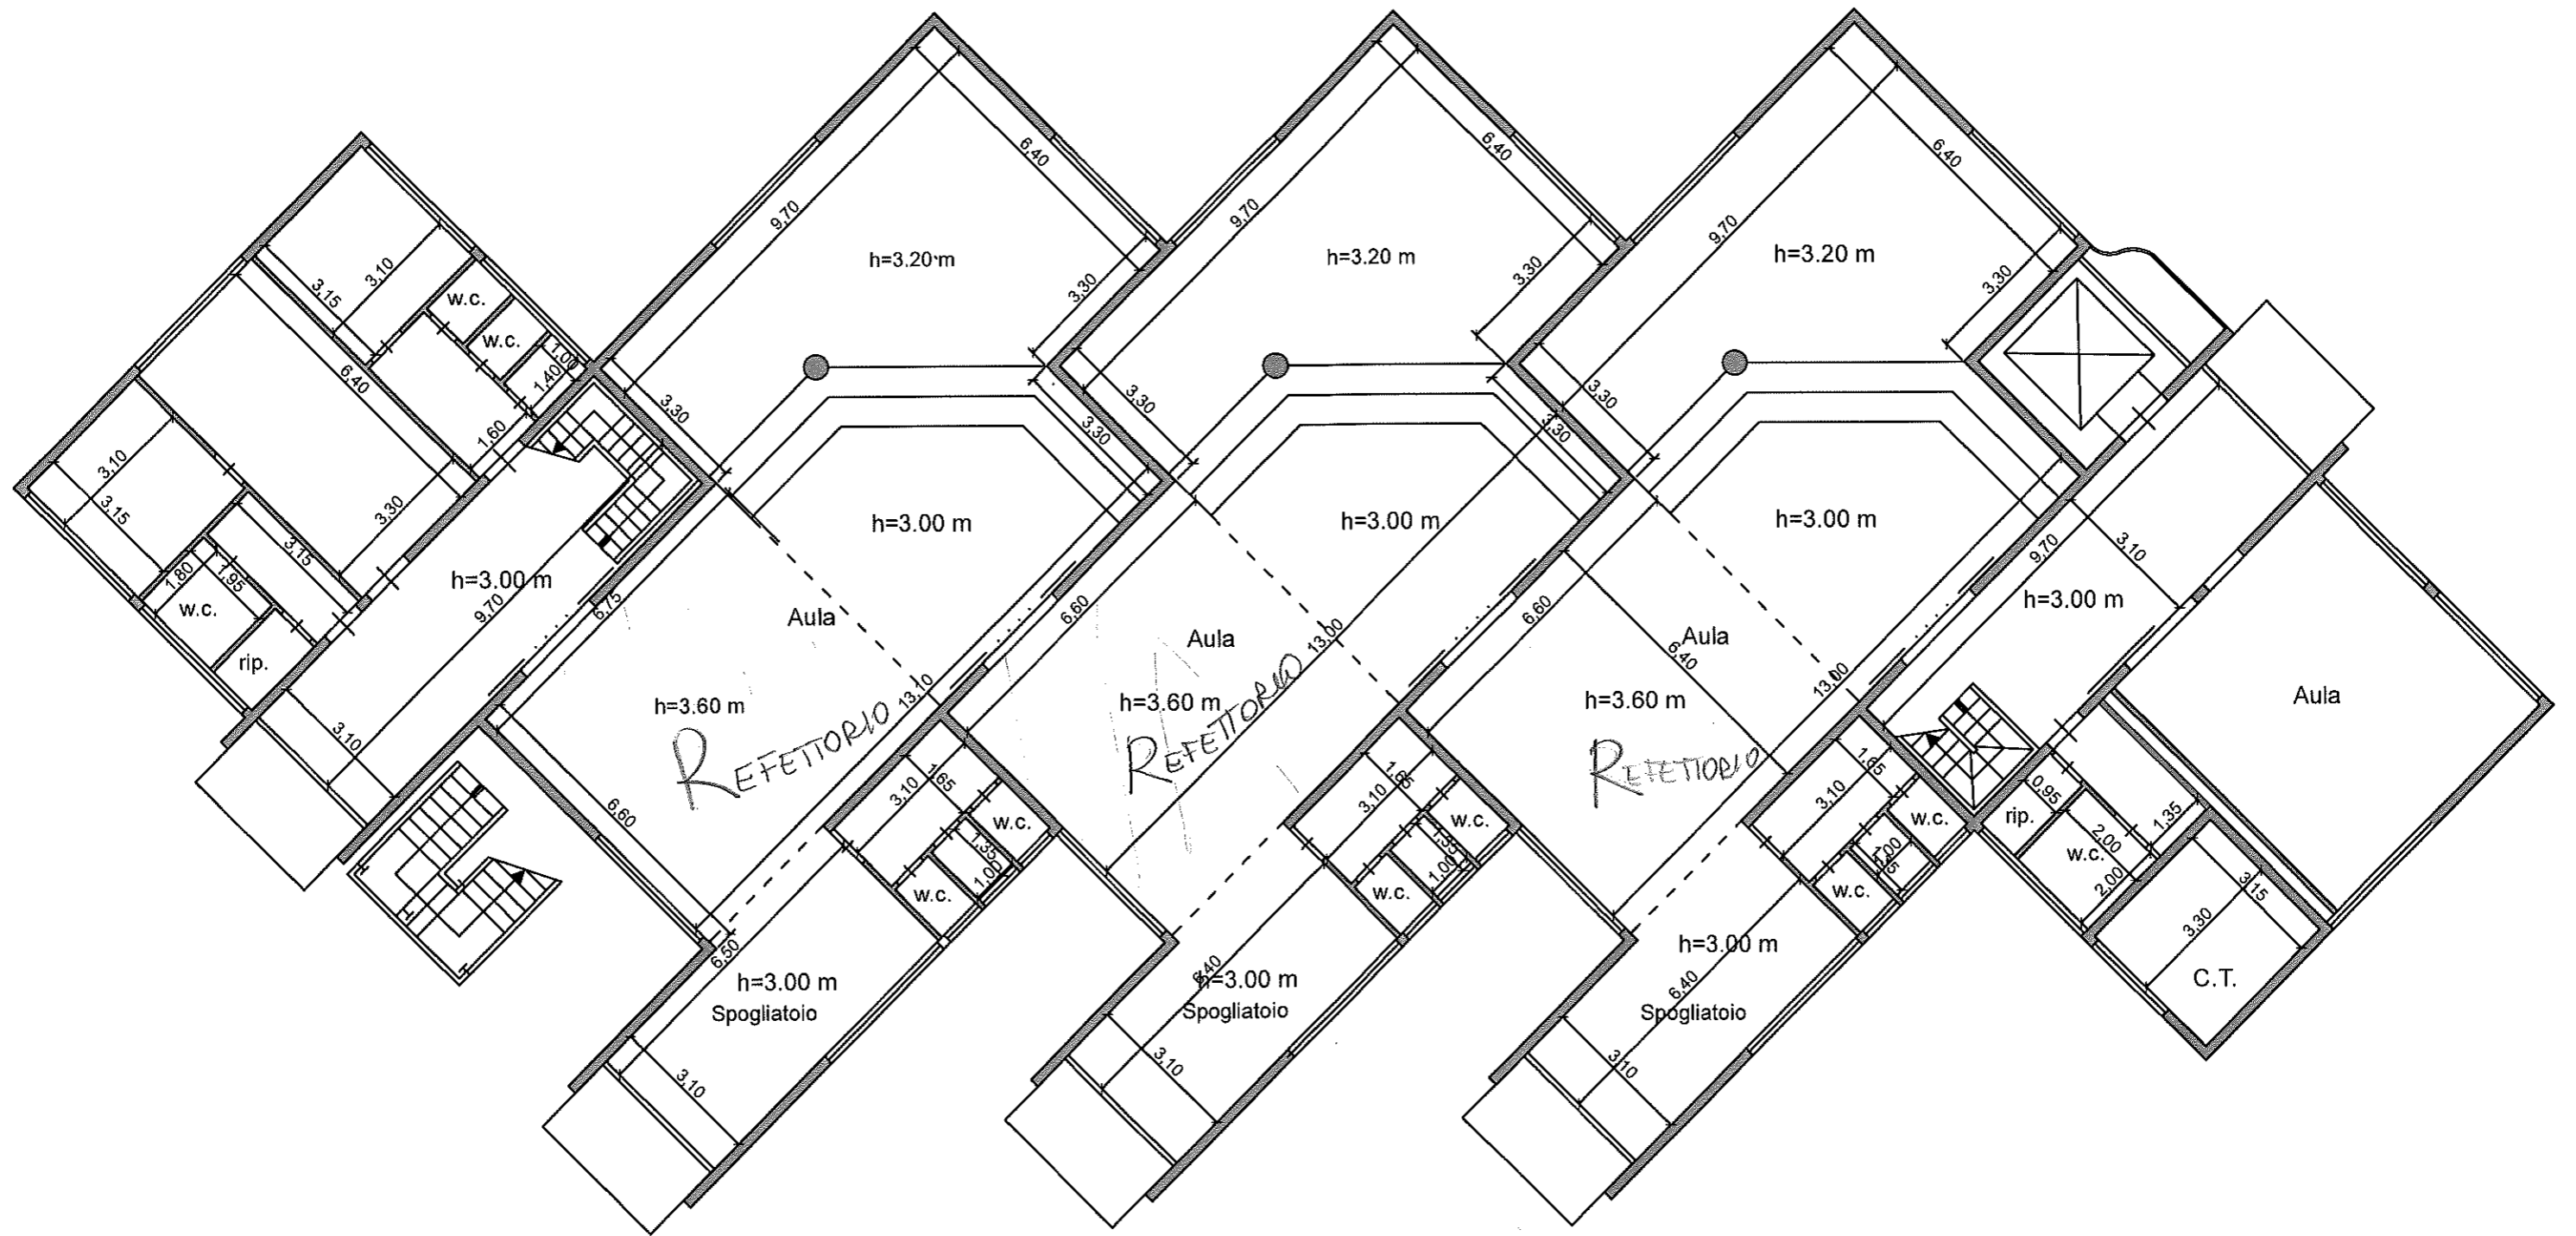


Scuola Infanzia De Julis  
Pianta Piano Terra



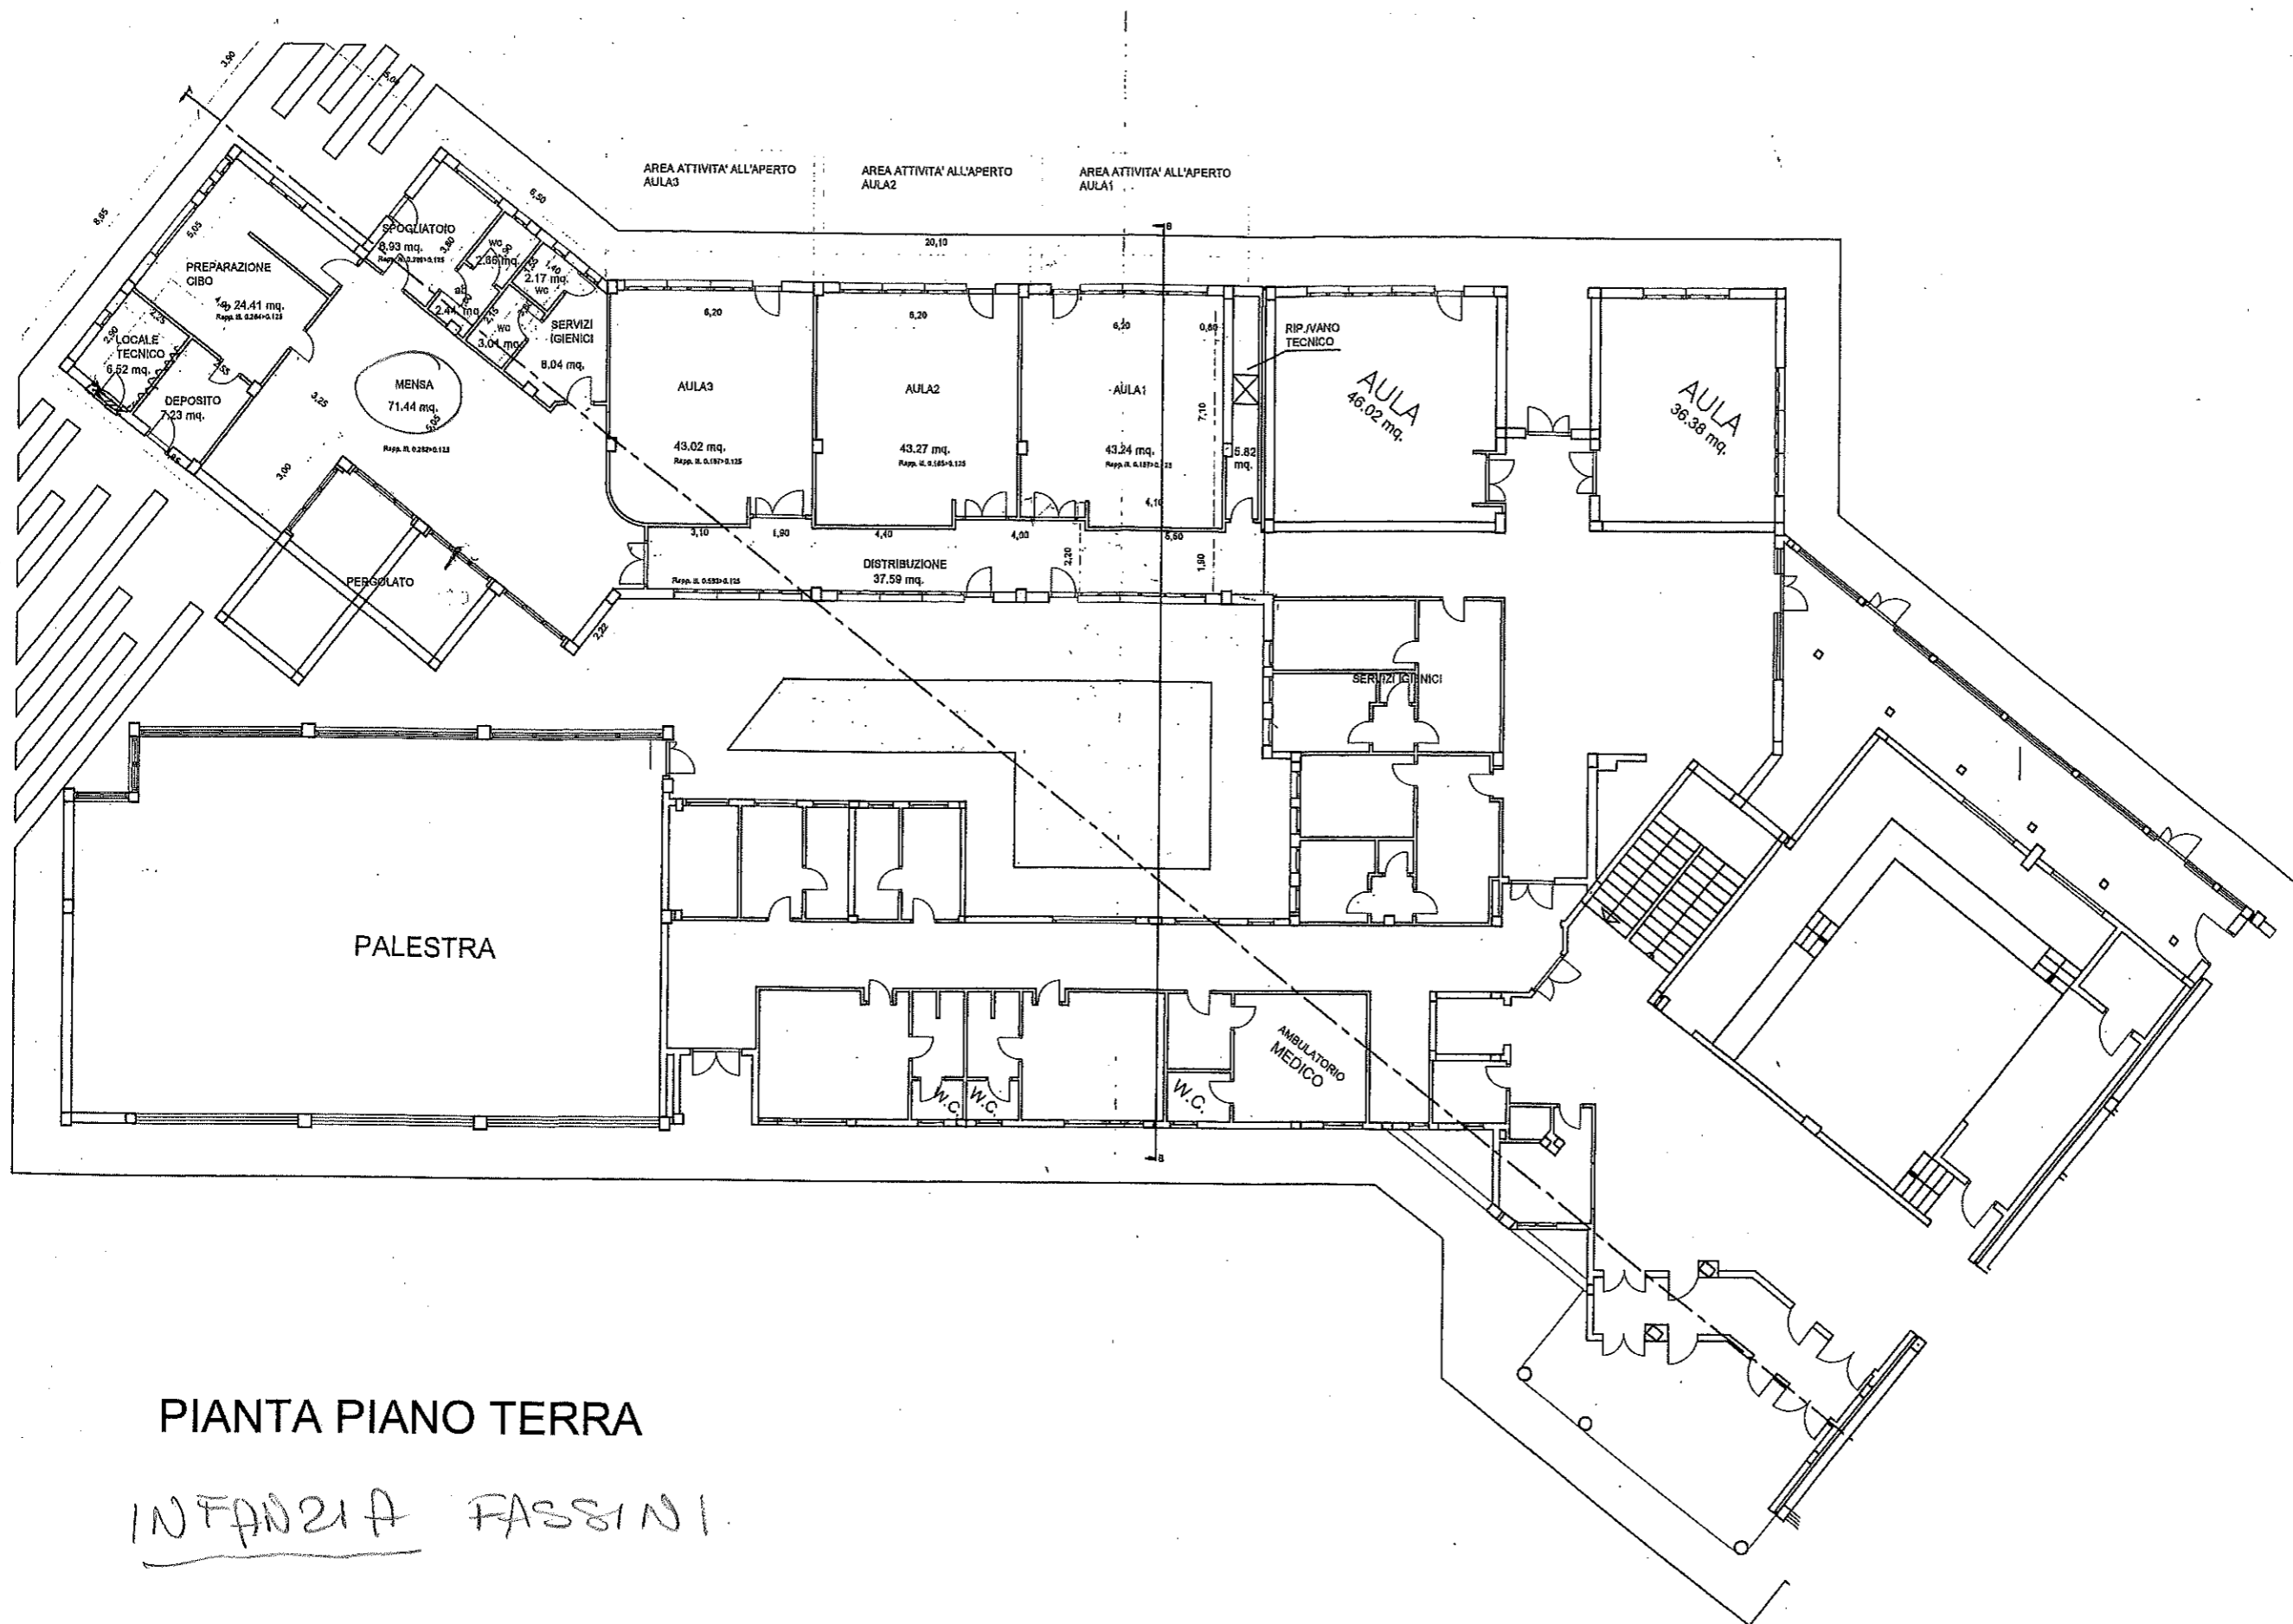


PIANTA PIANO TERRA


INFANZIA FASSINI

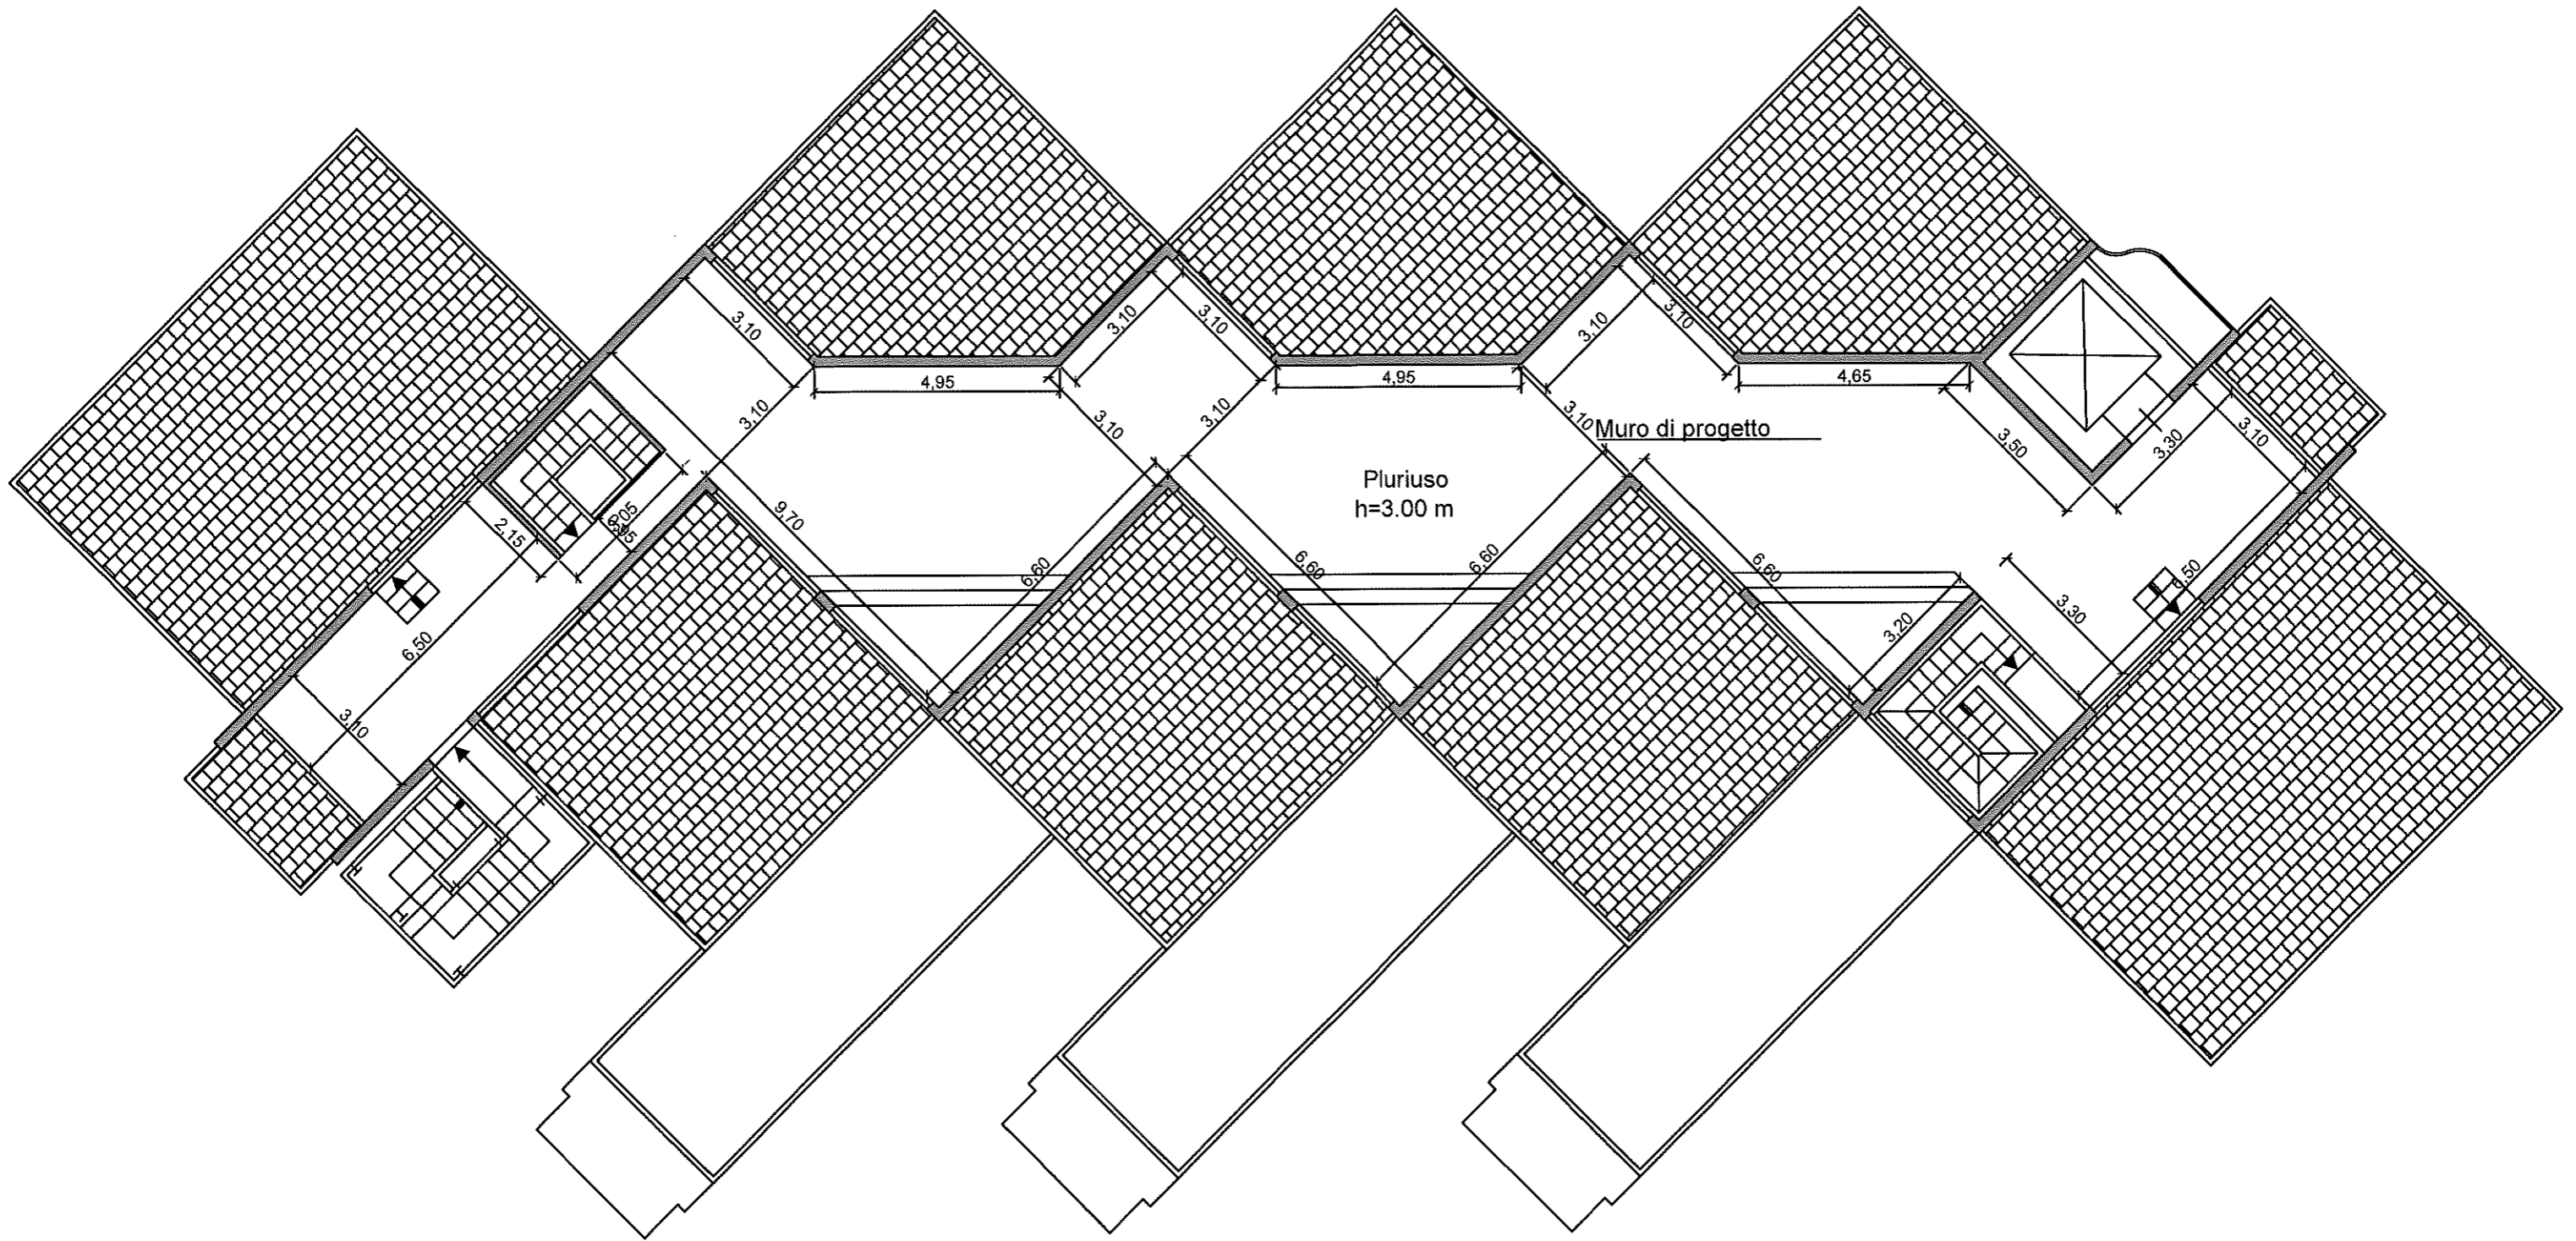

Scuola Infanzia De Julii  
PIANTA PIANO PRIMO

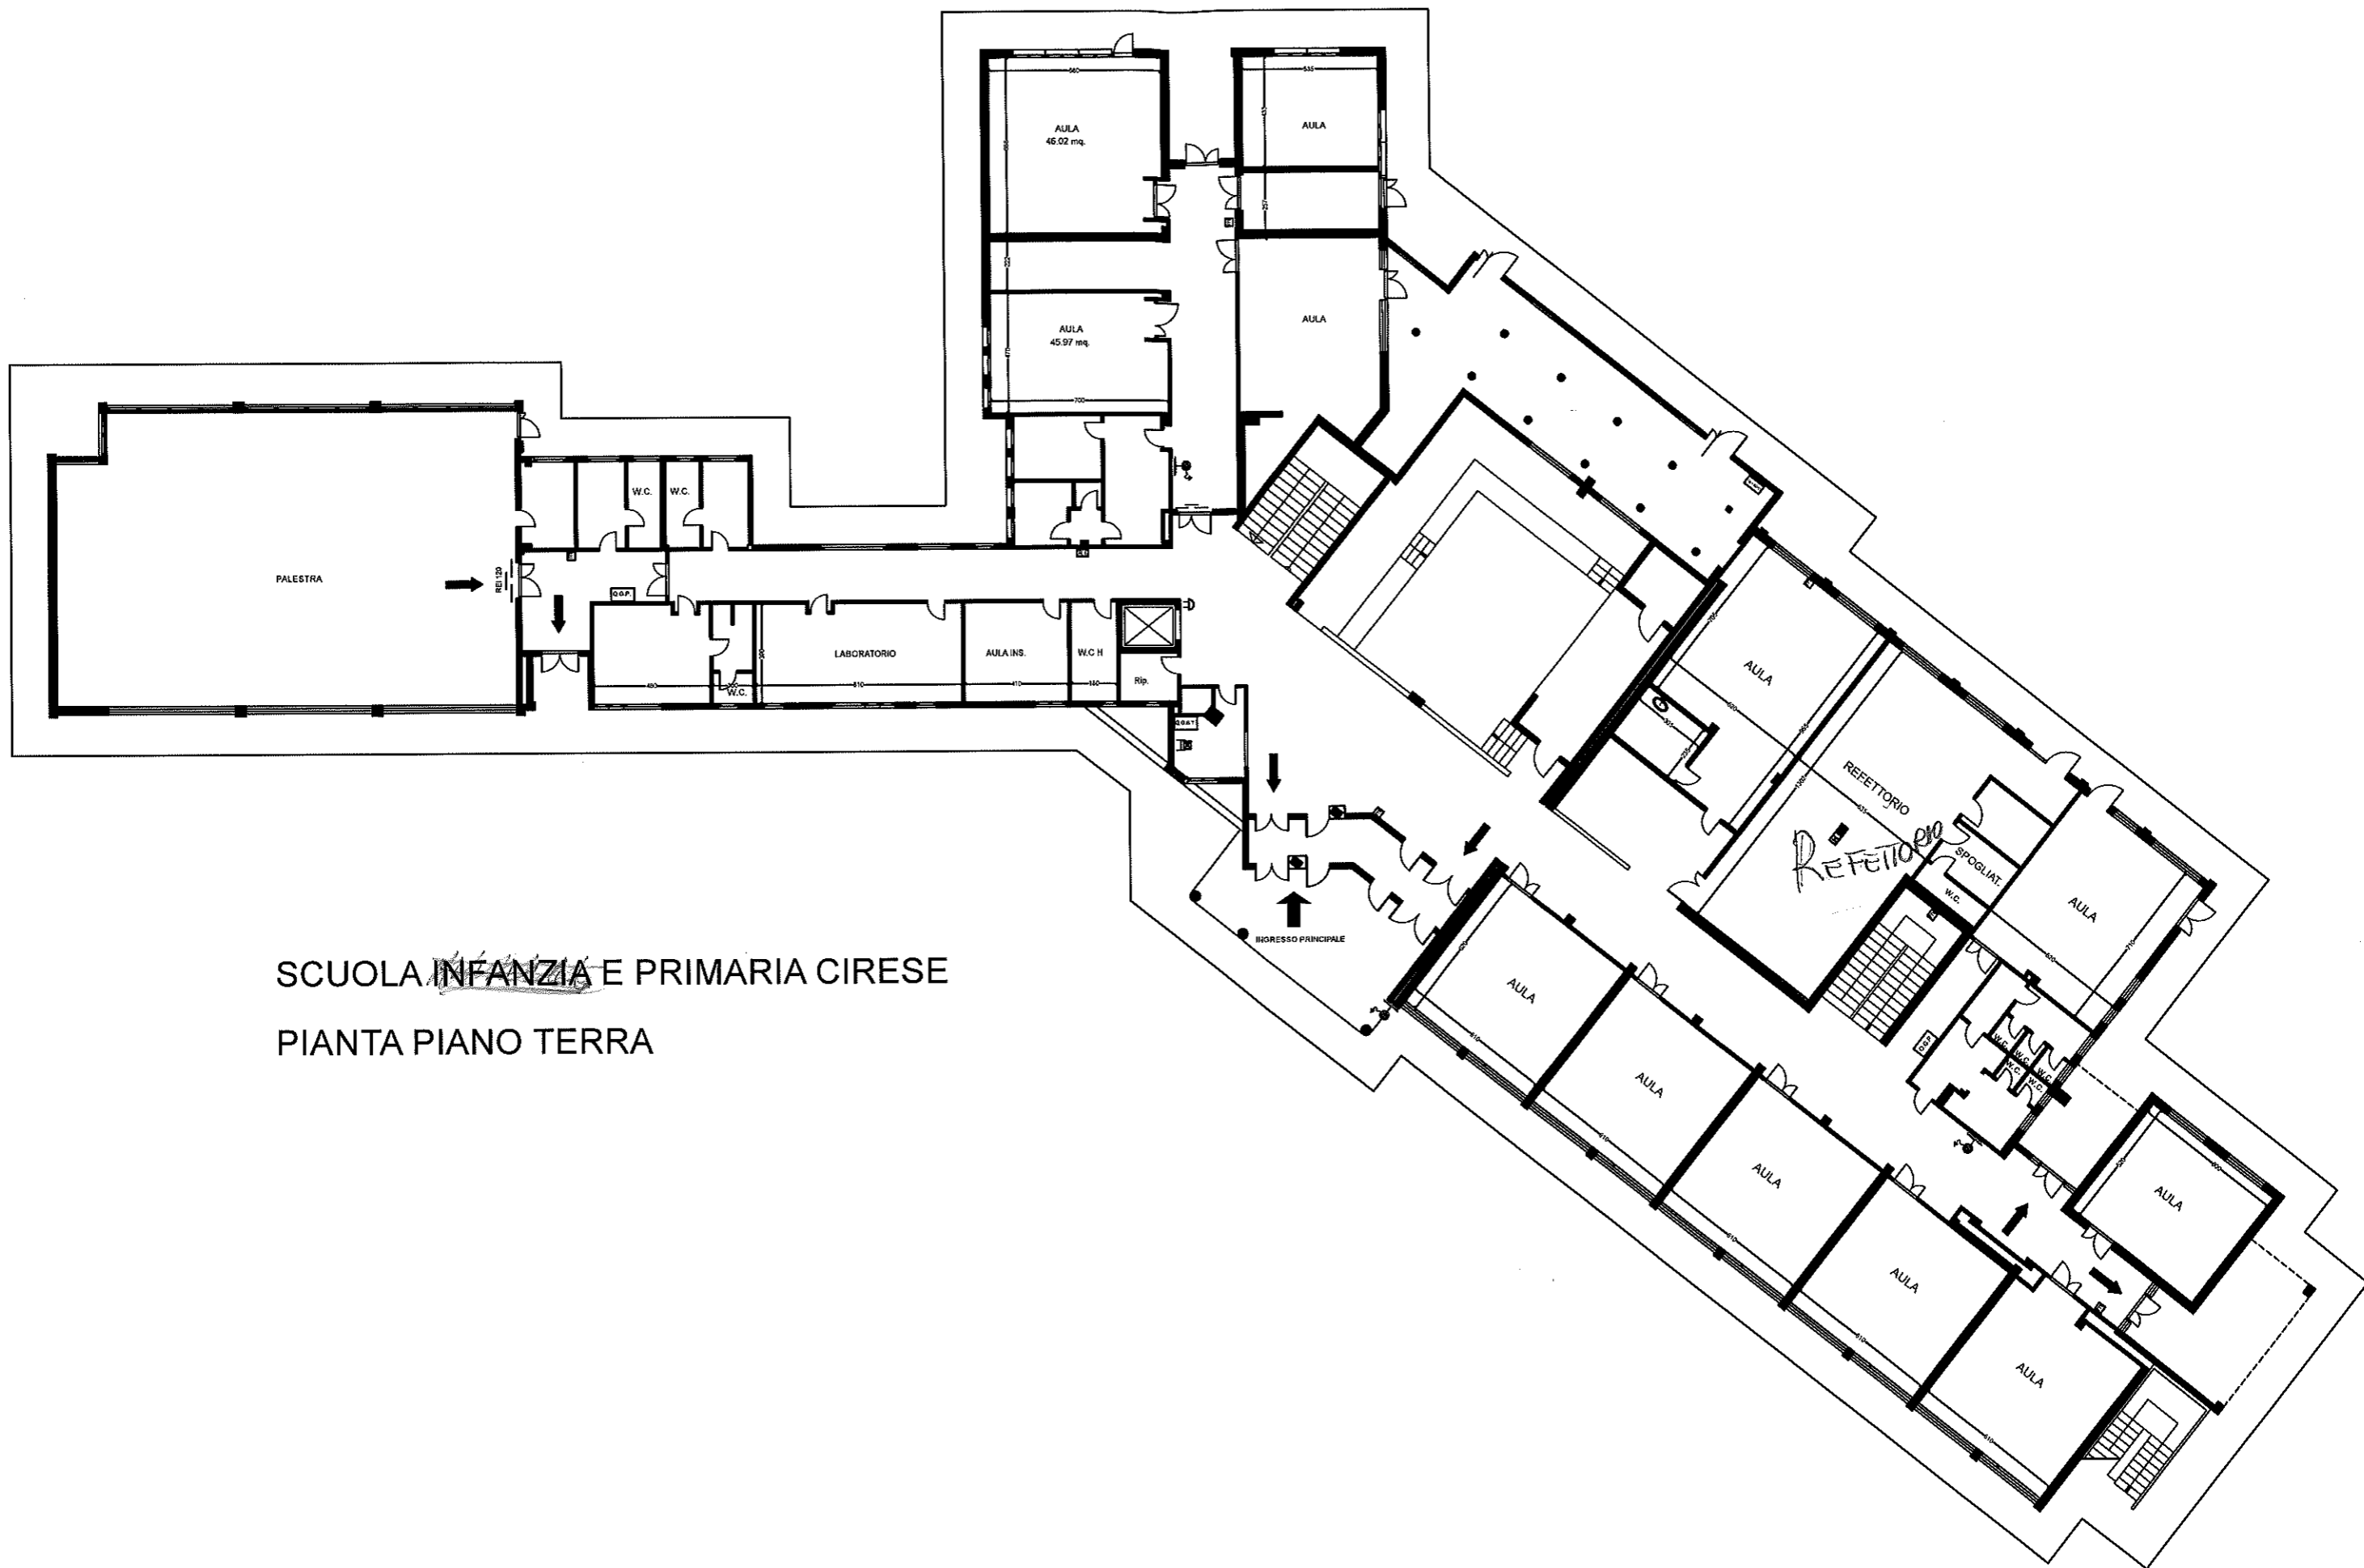


SCUOLA ~~INFANZIA~~ E PRIMARIA CIRESE  
PIANTA PIANO TERRA

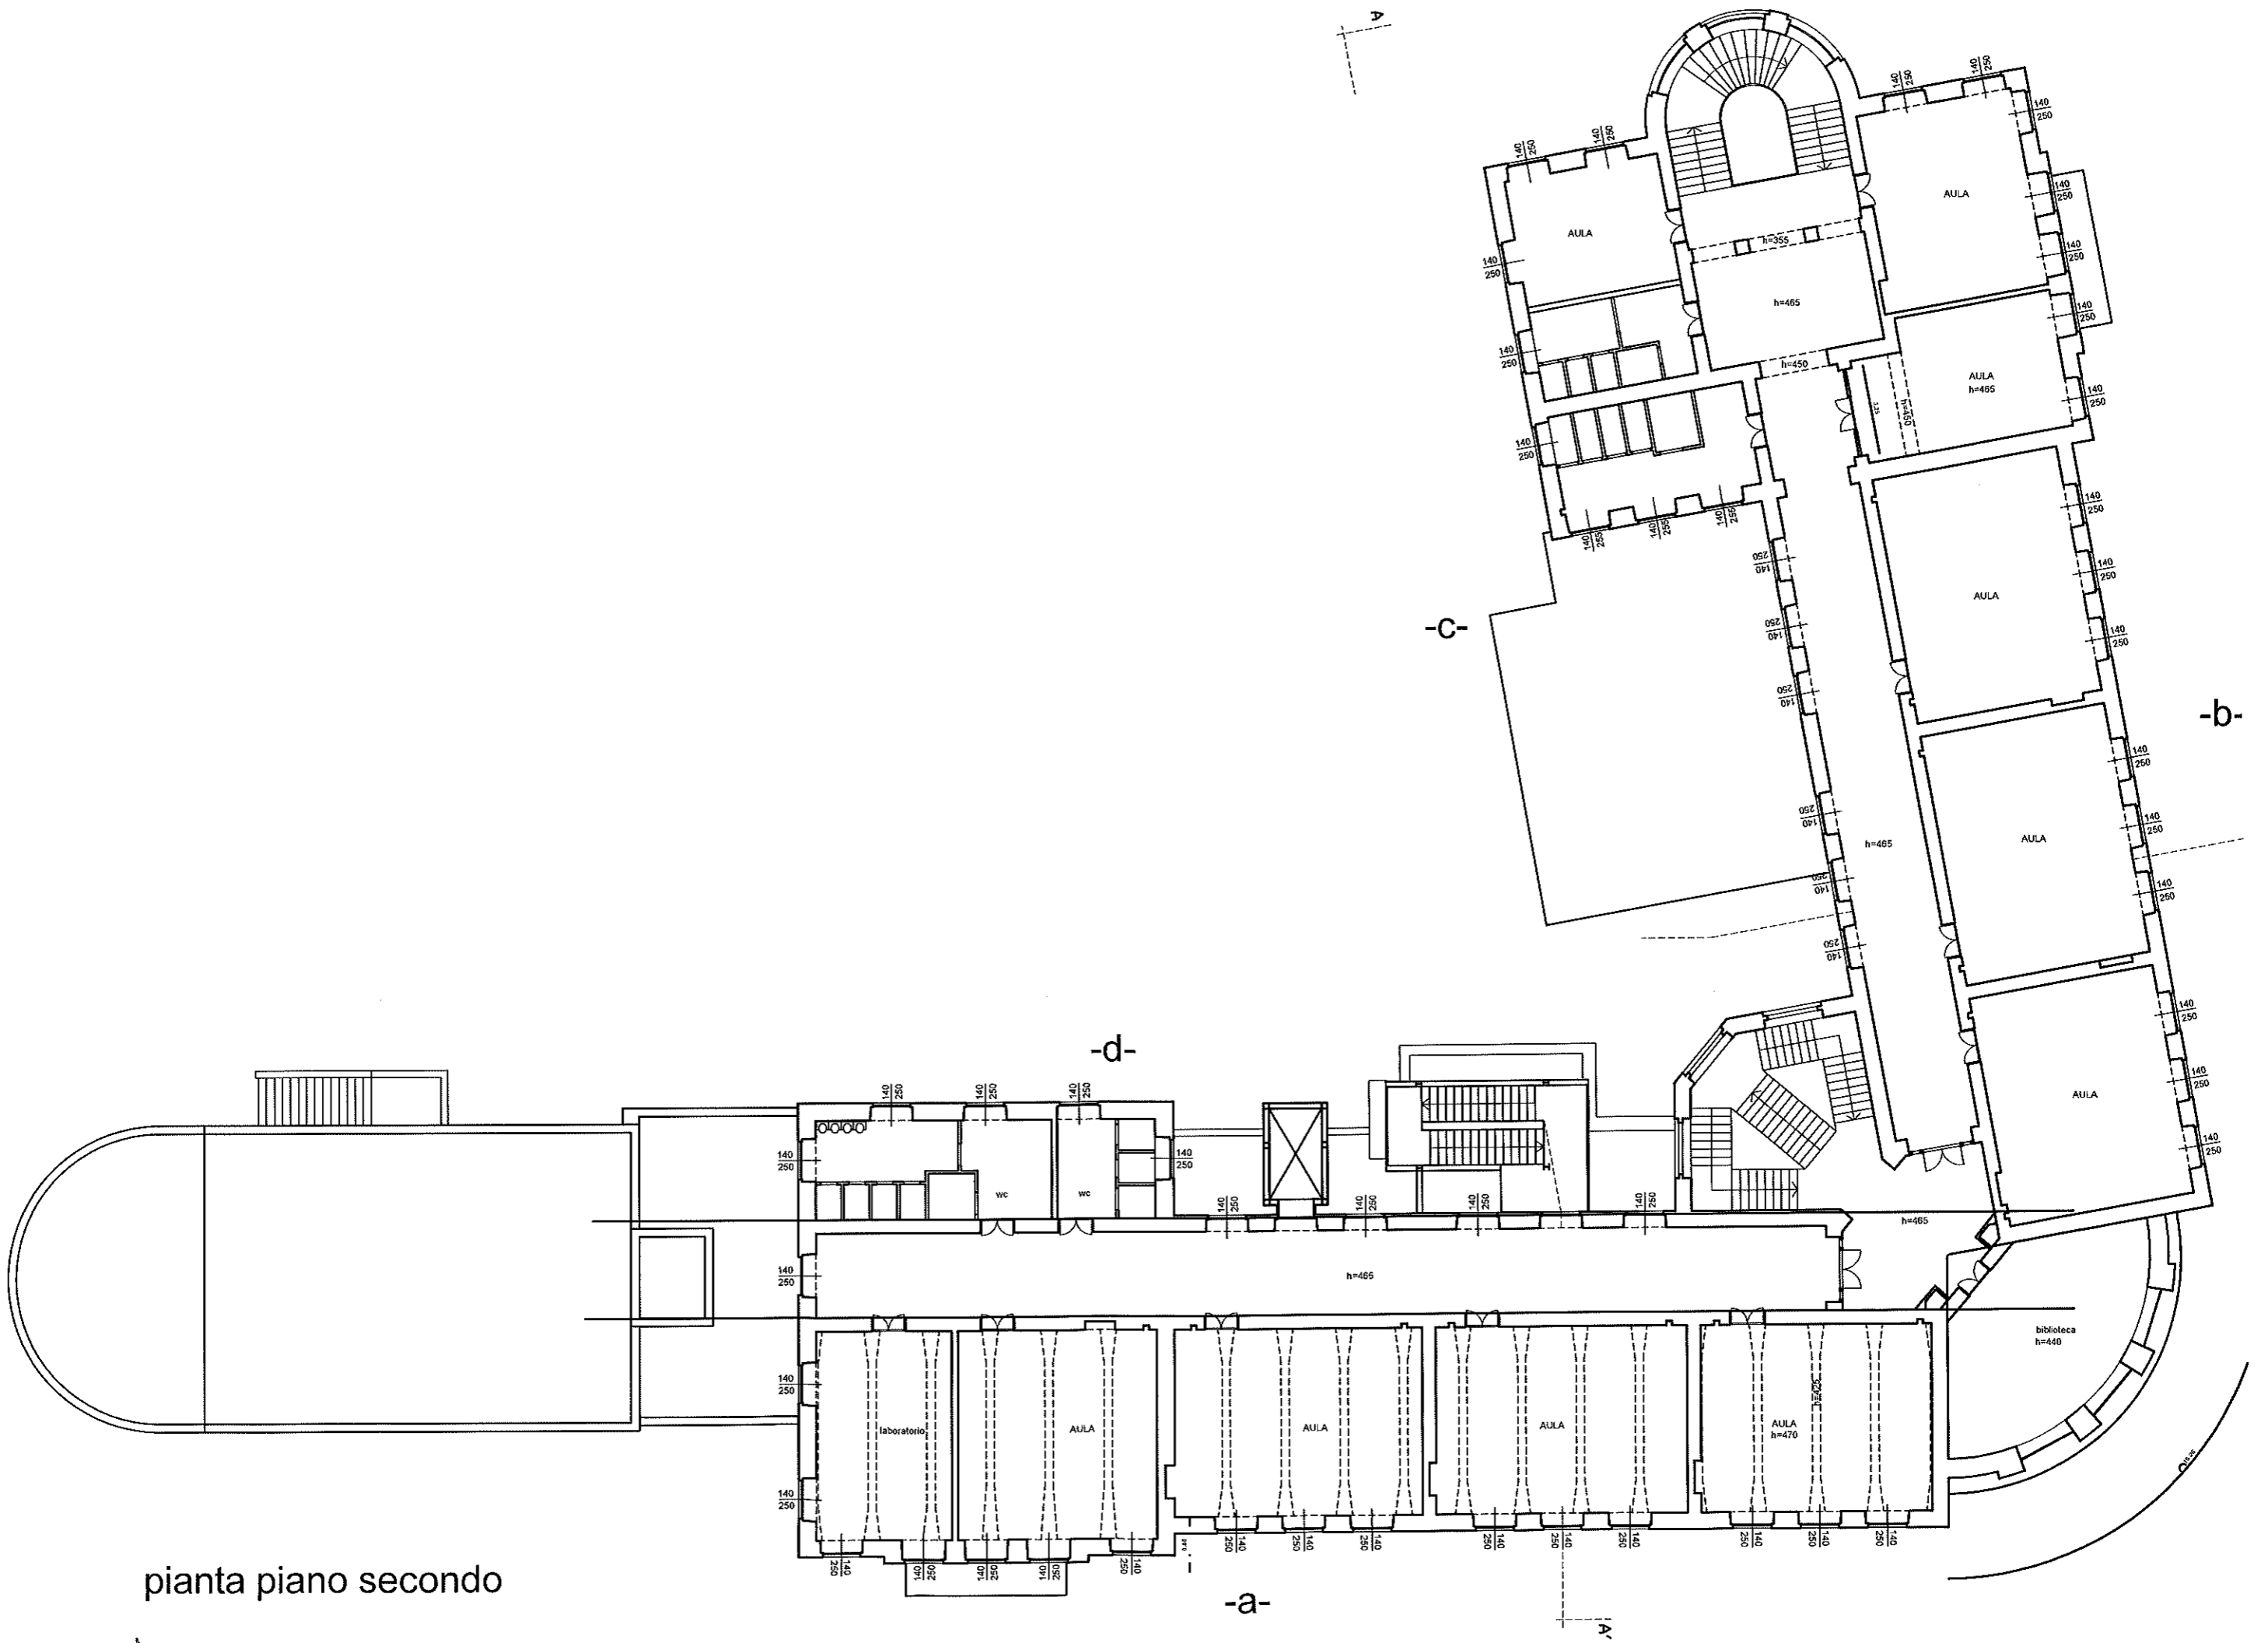



pianta piano secondo

Marani

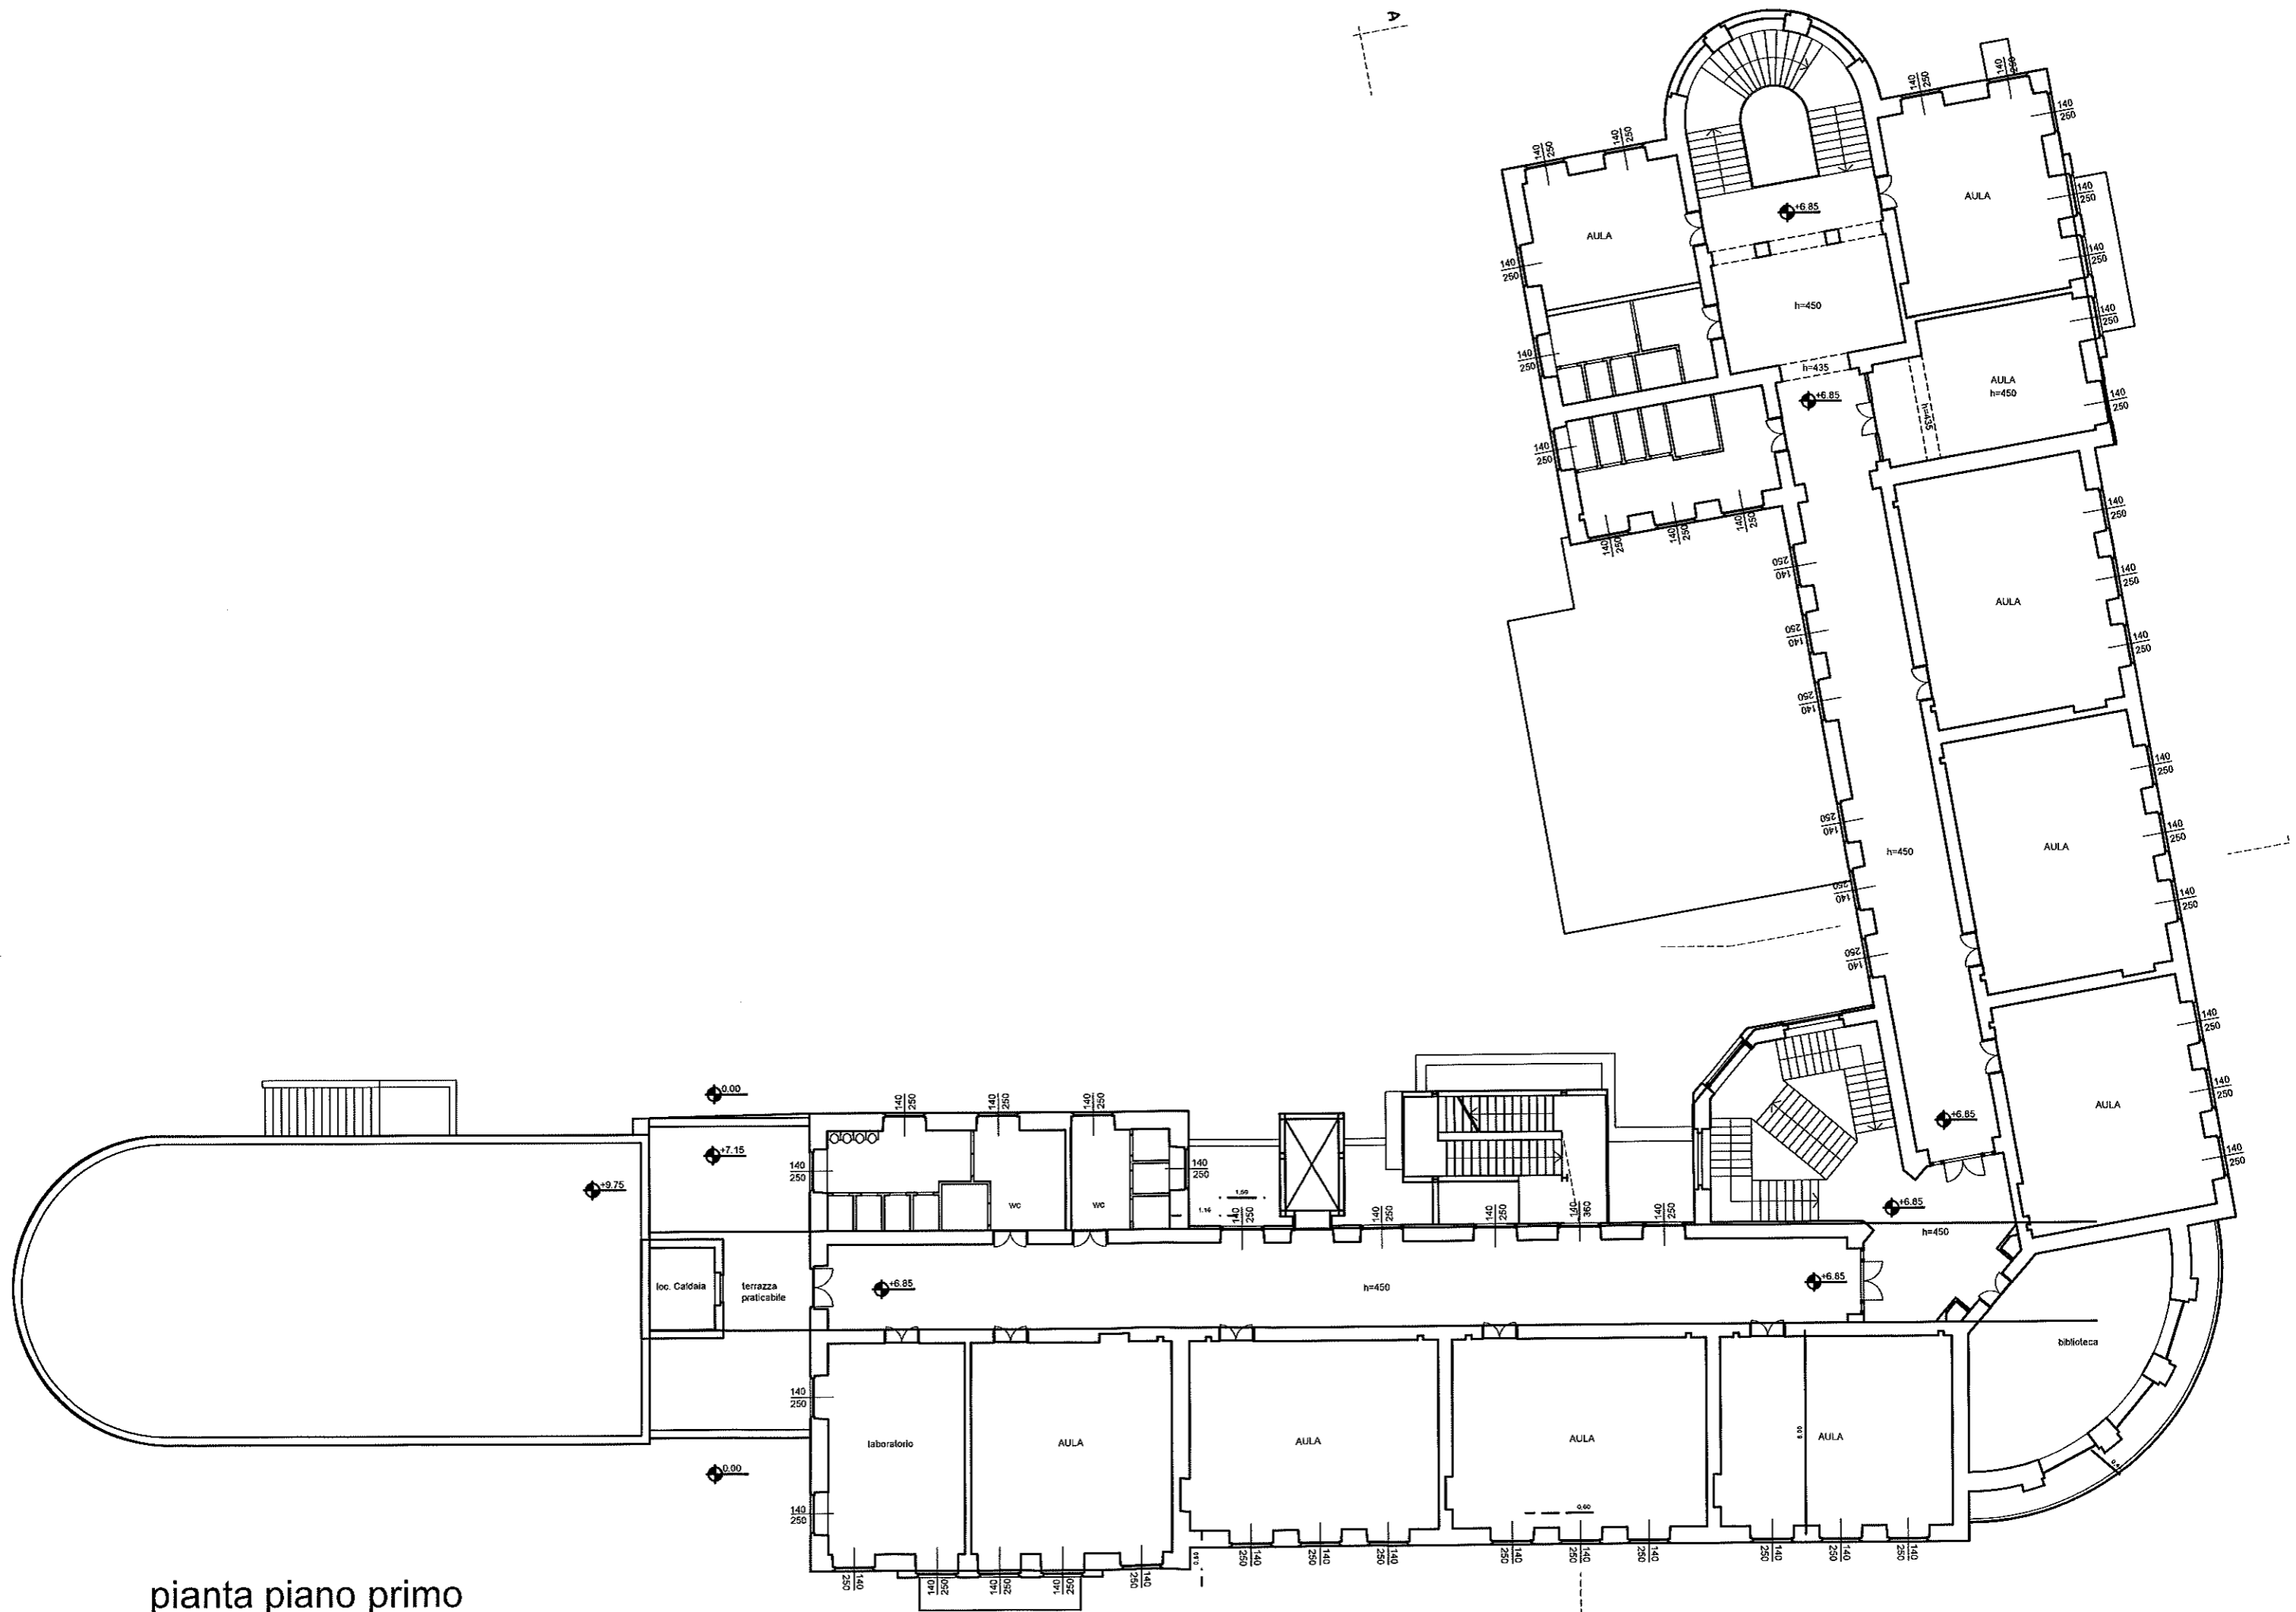

pianta piano primo


Marcom

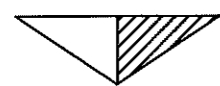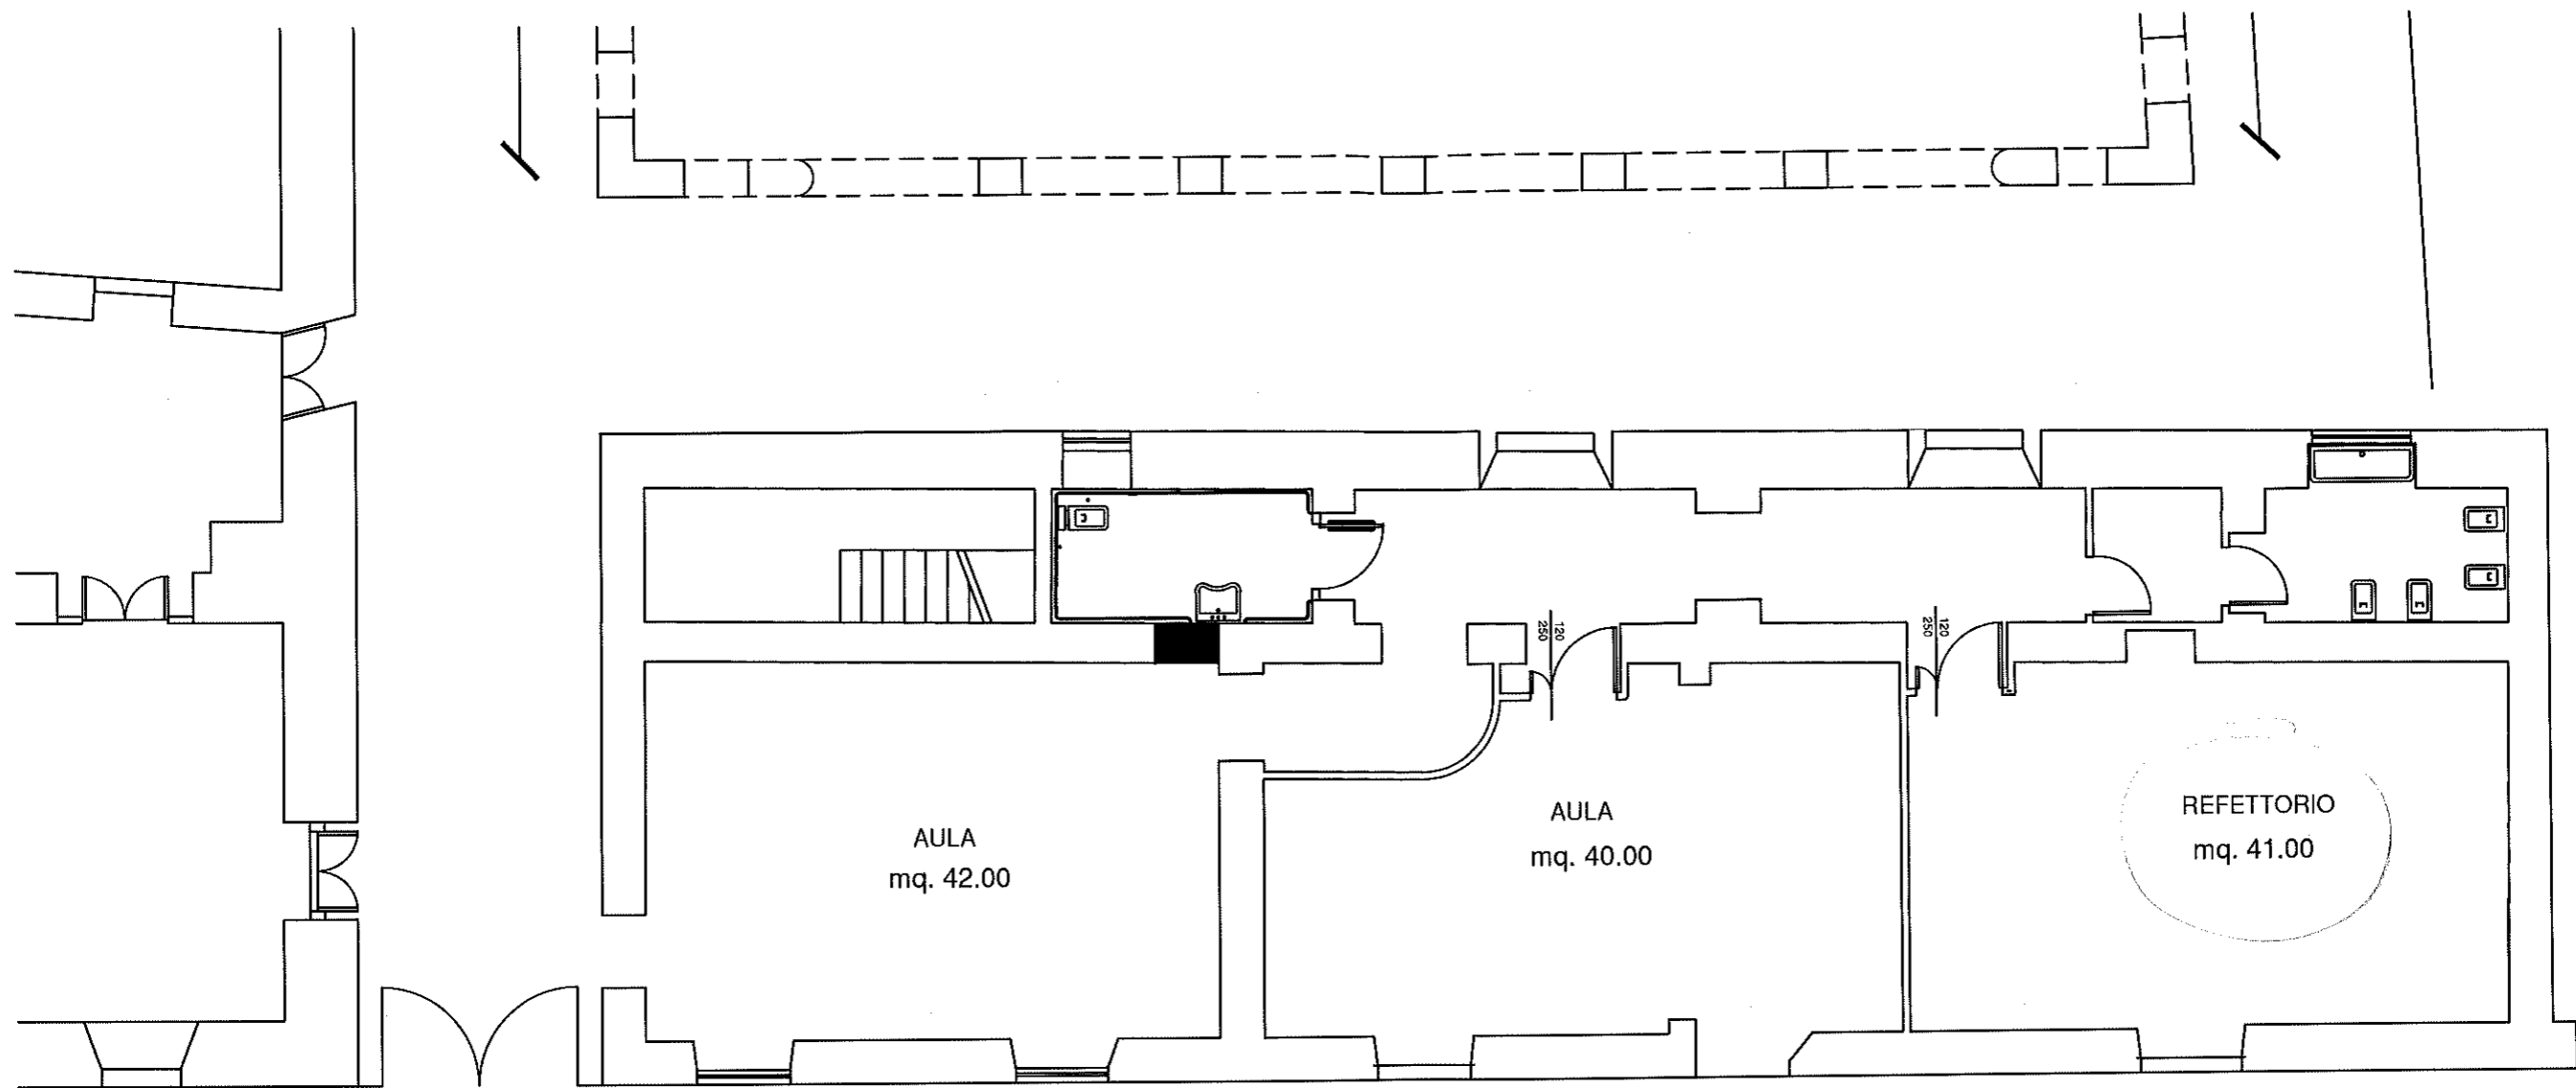

Uscita

SCUOLA MATERNA SACCHETTI SASSETTI  
PIANTA PIANO PRIMO


PRIMARIA

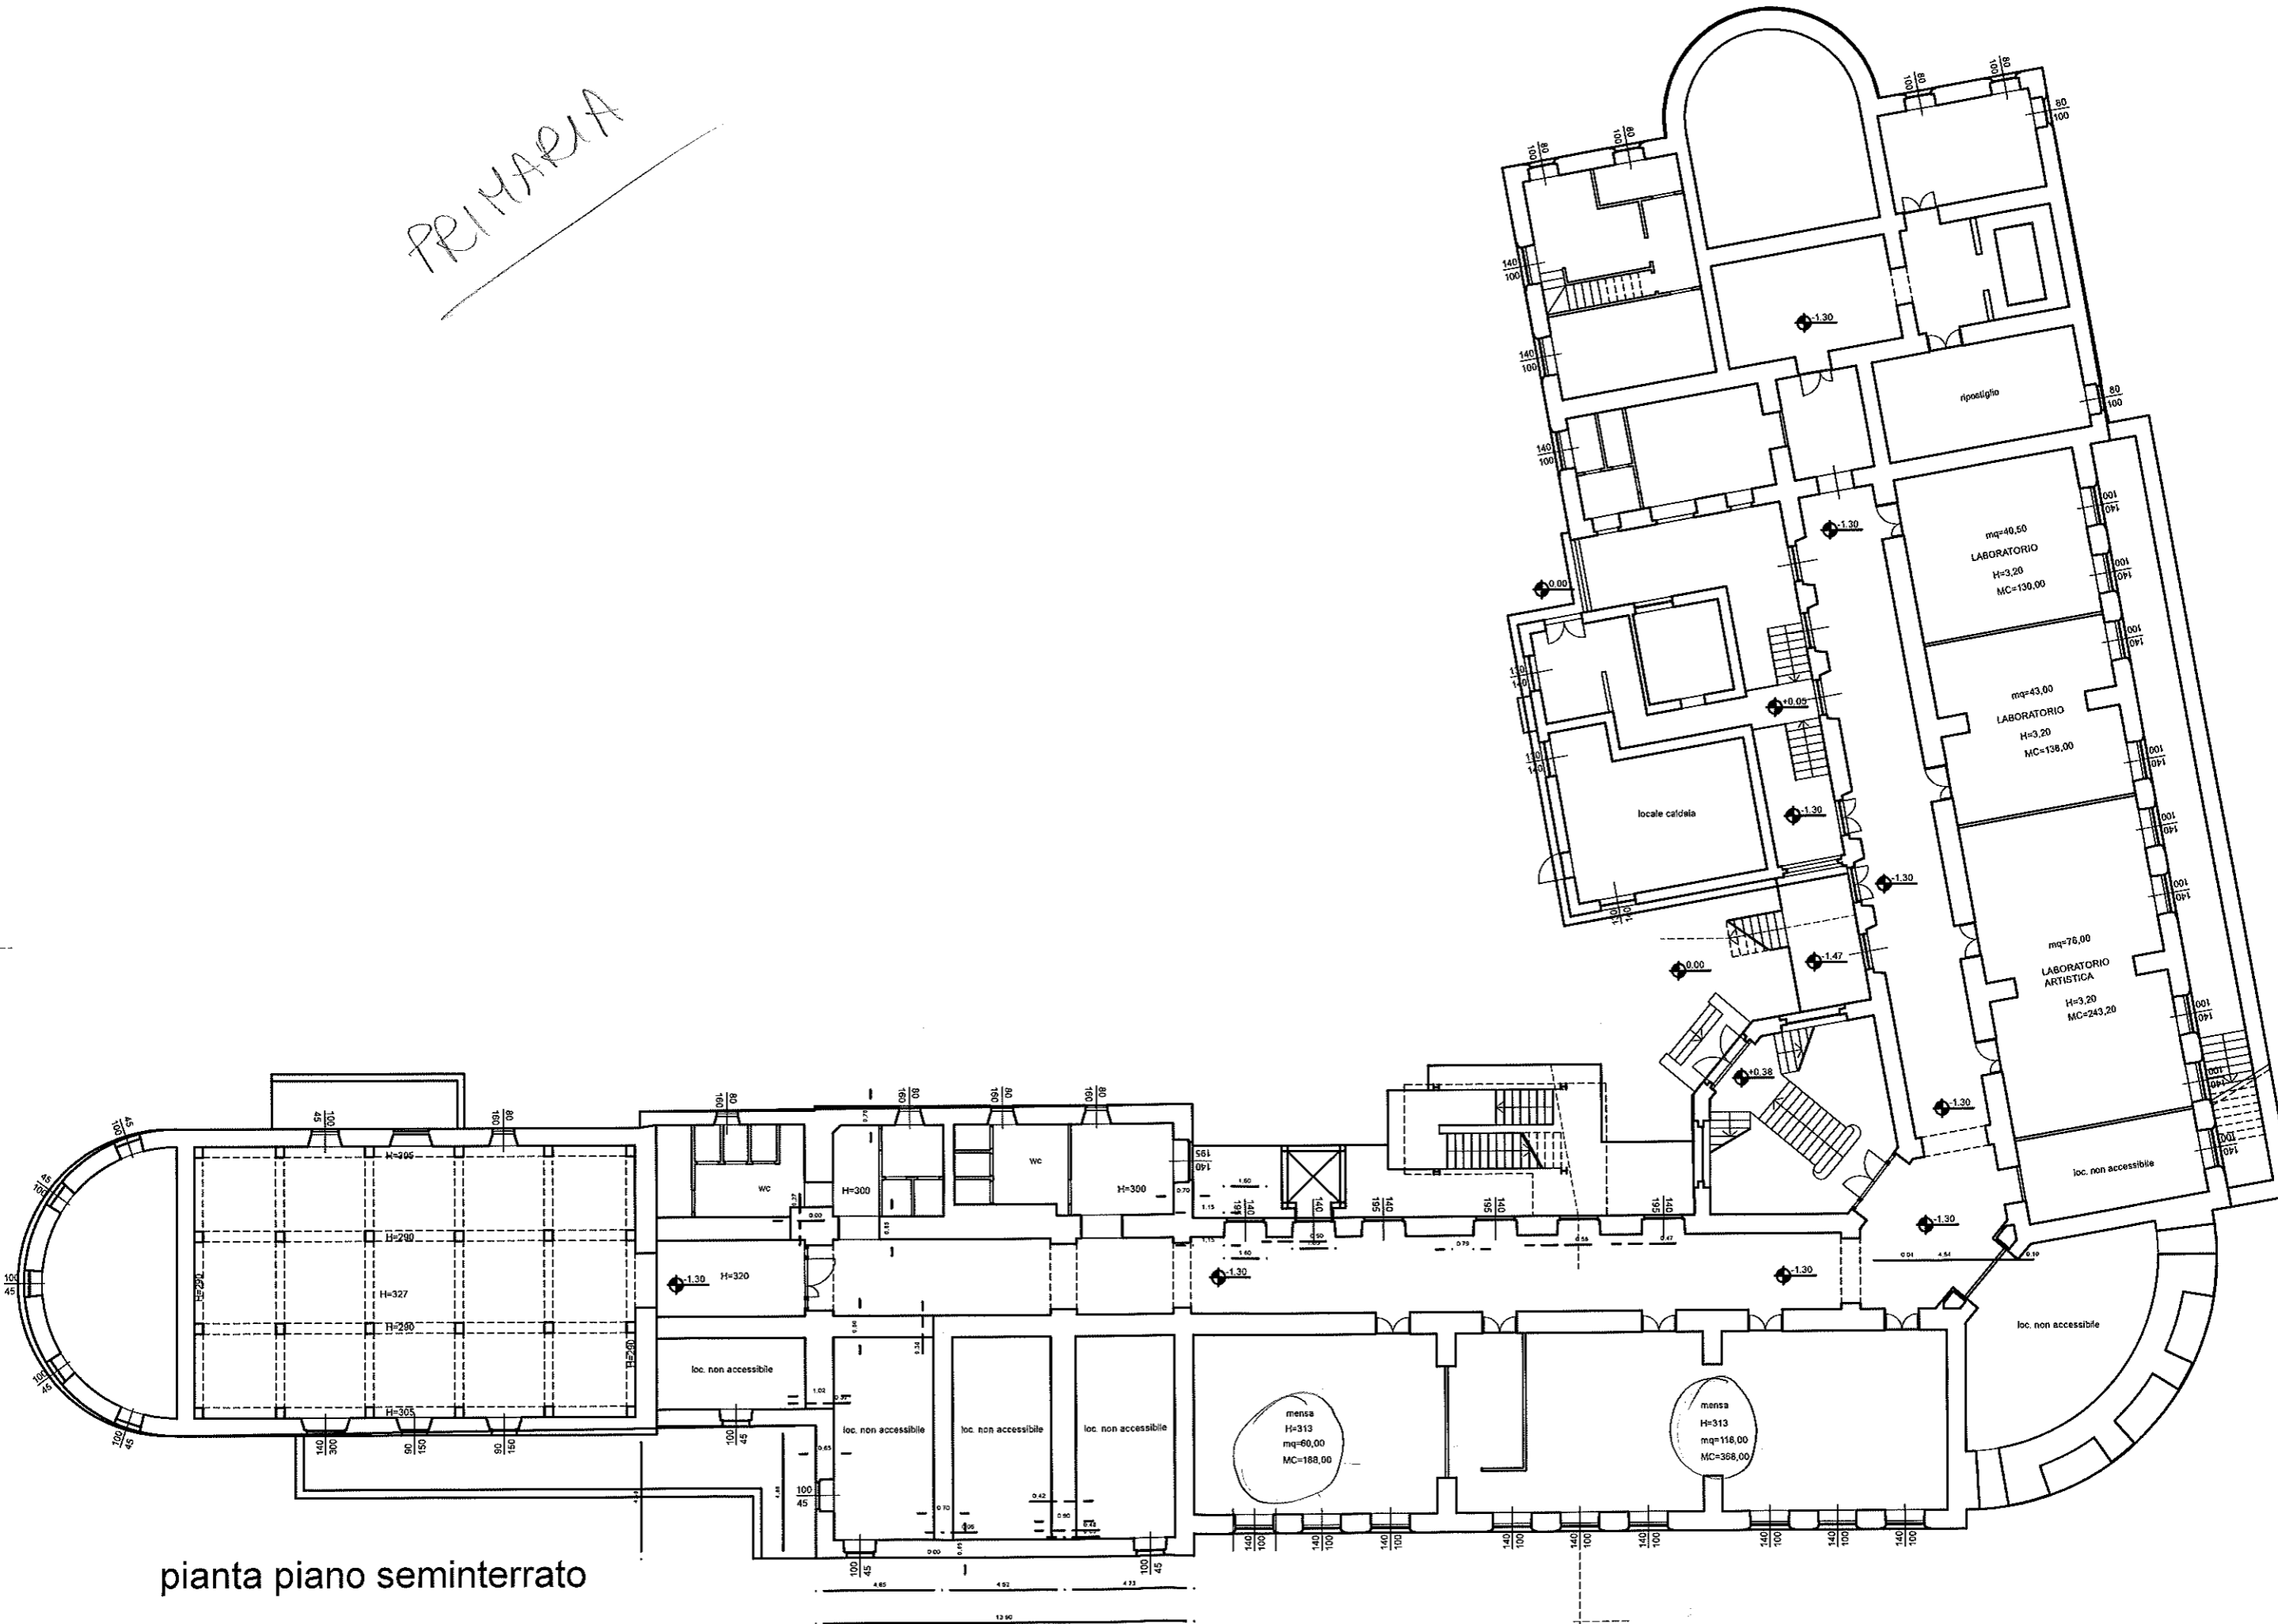

pianta piano seminterrato

Narconi

Horow  
pianta piano rialzato

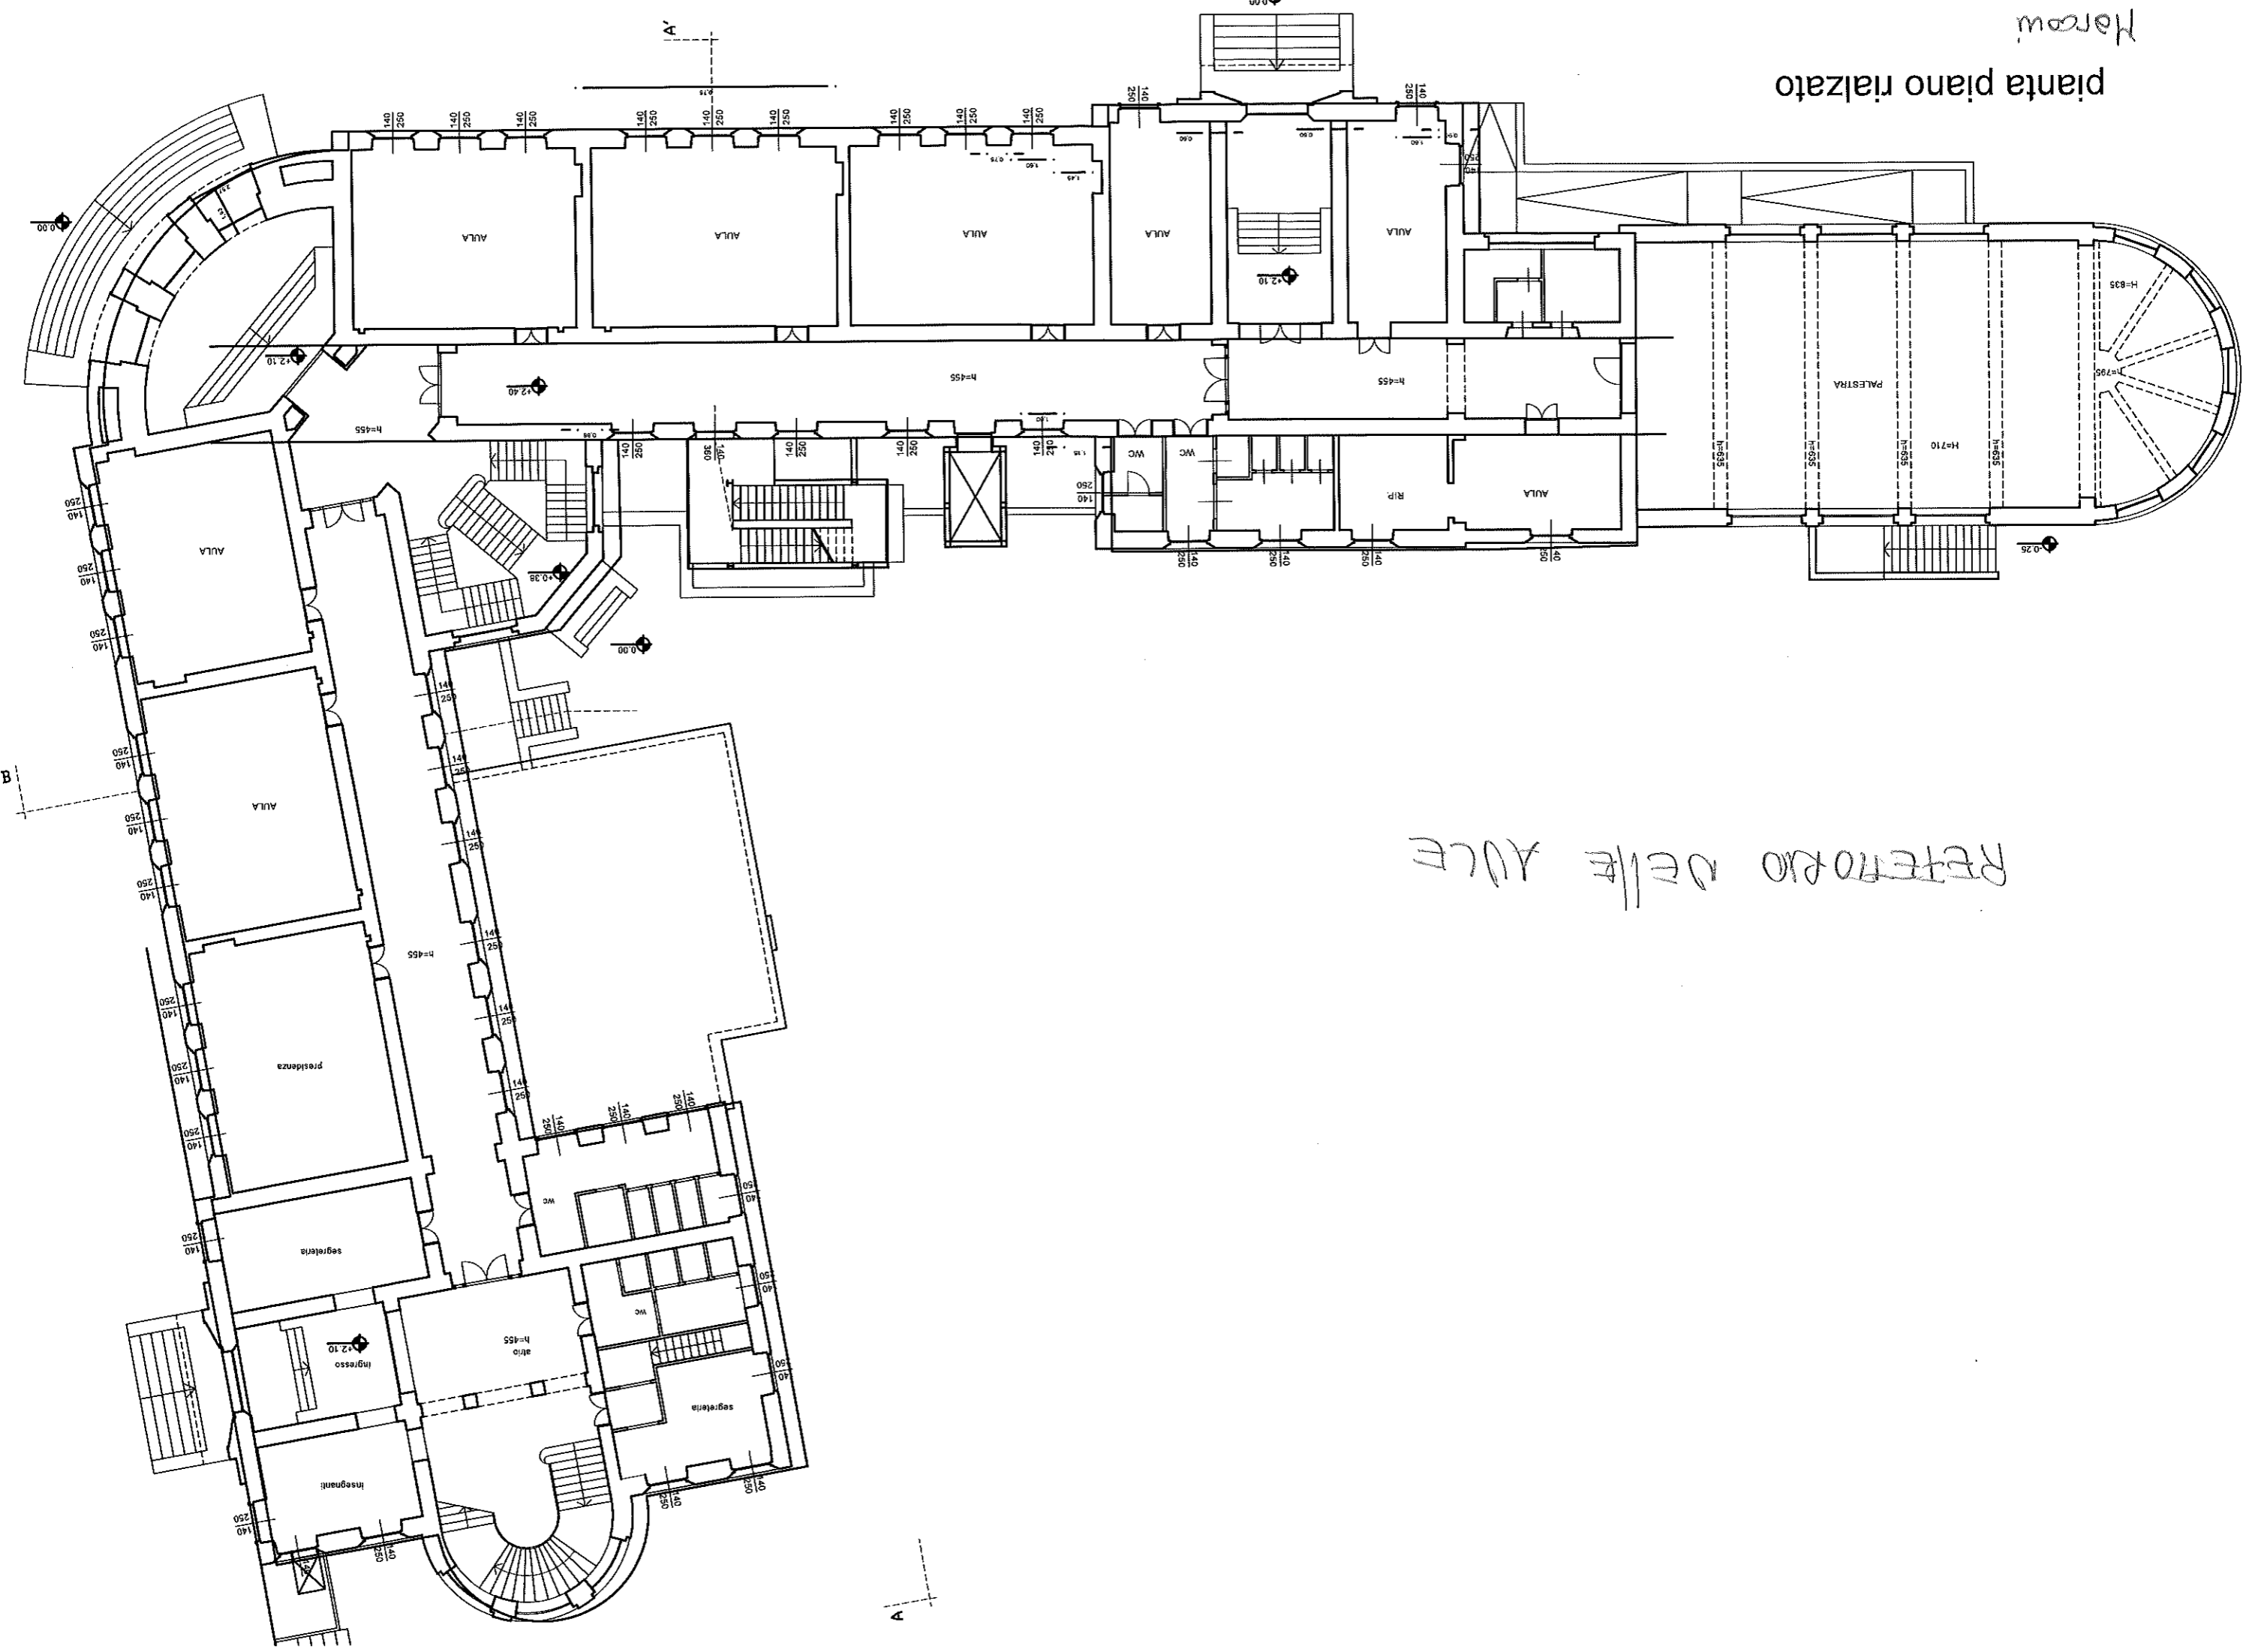


RETROTORIO DELLE AULE




BON GIUSSANI



Scuola Materna di Via Lama  
PIANTA PIANO TERRA scala 1:100

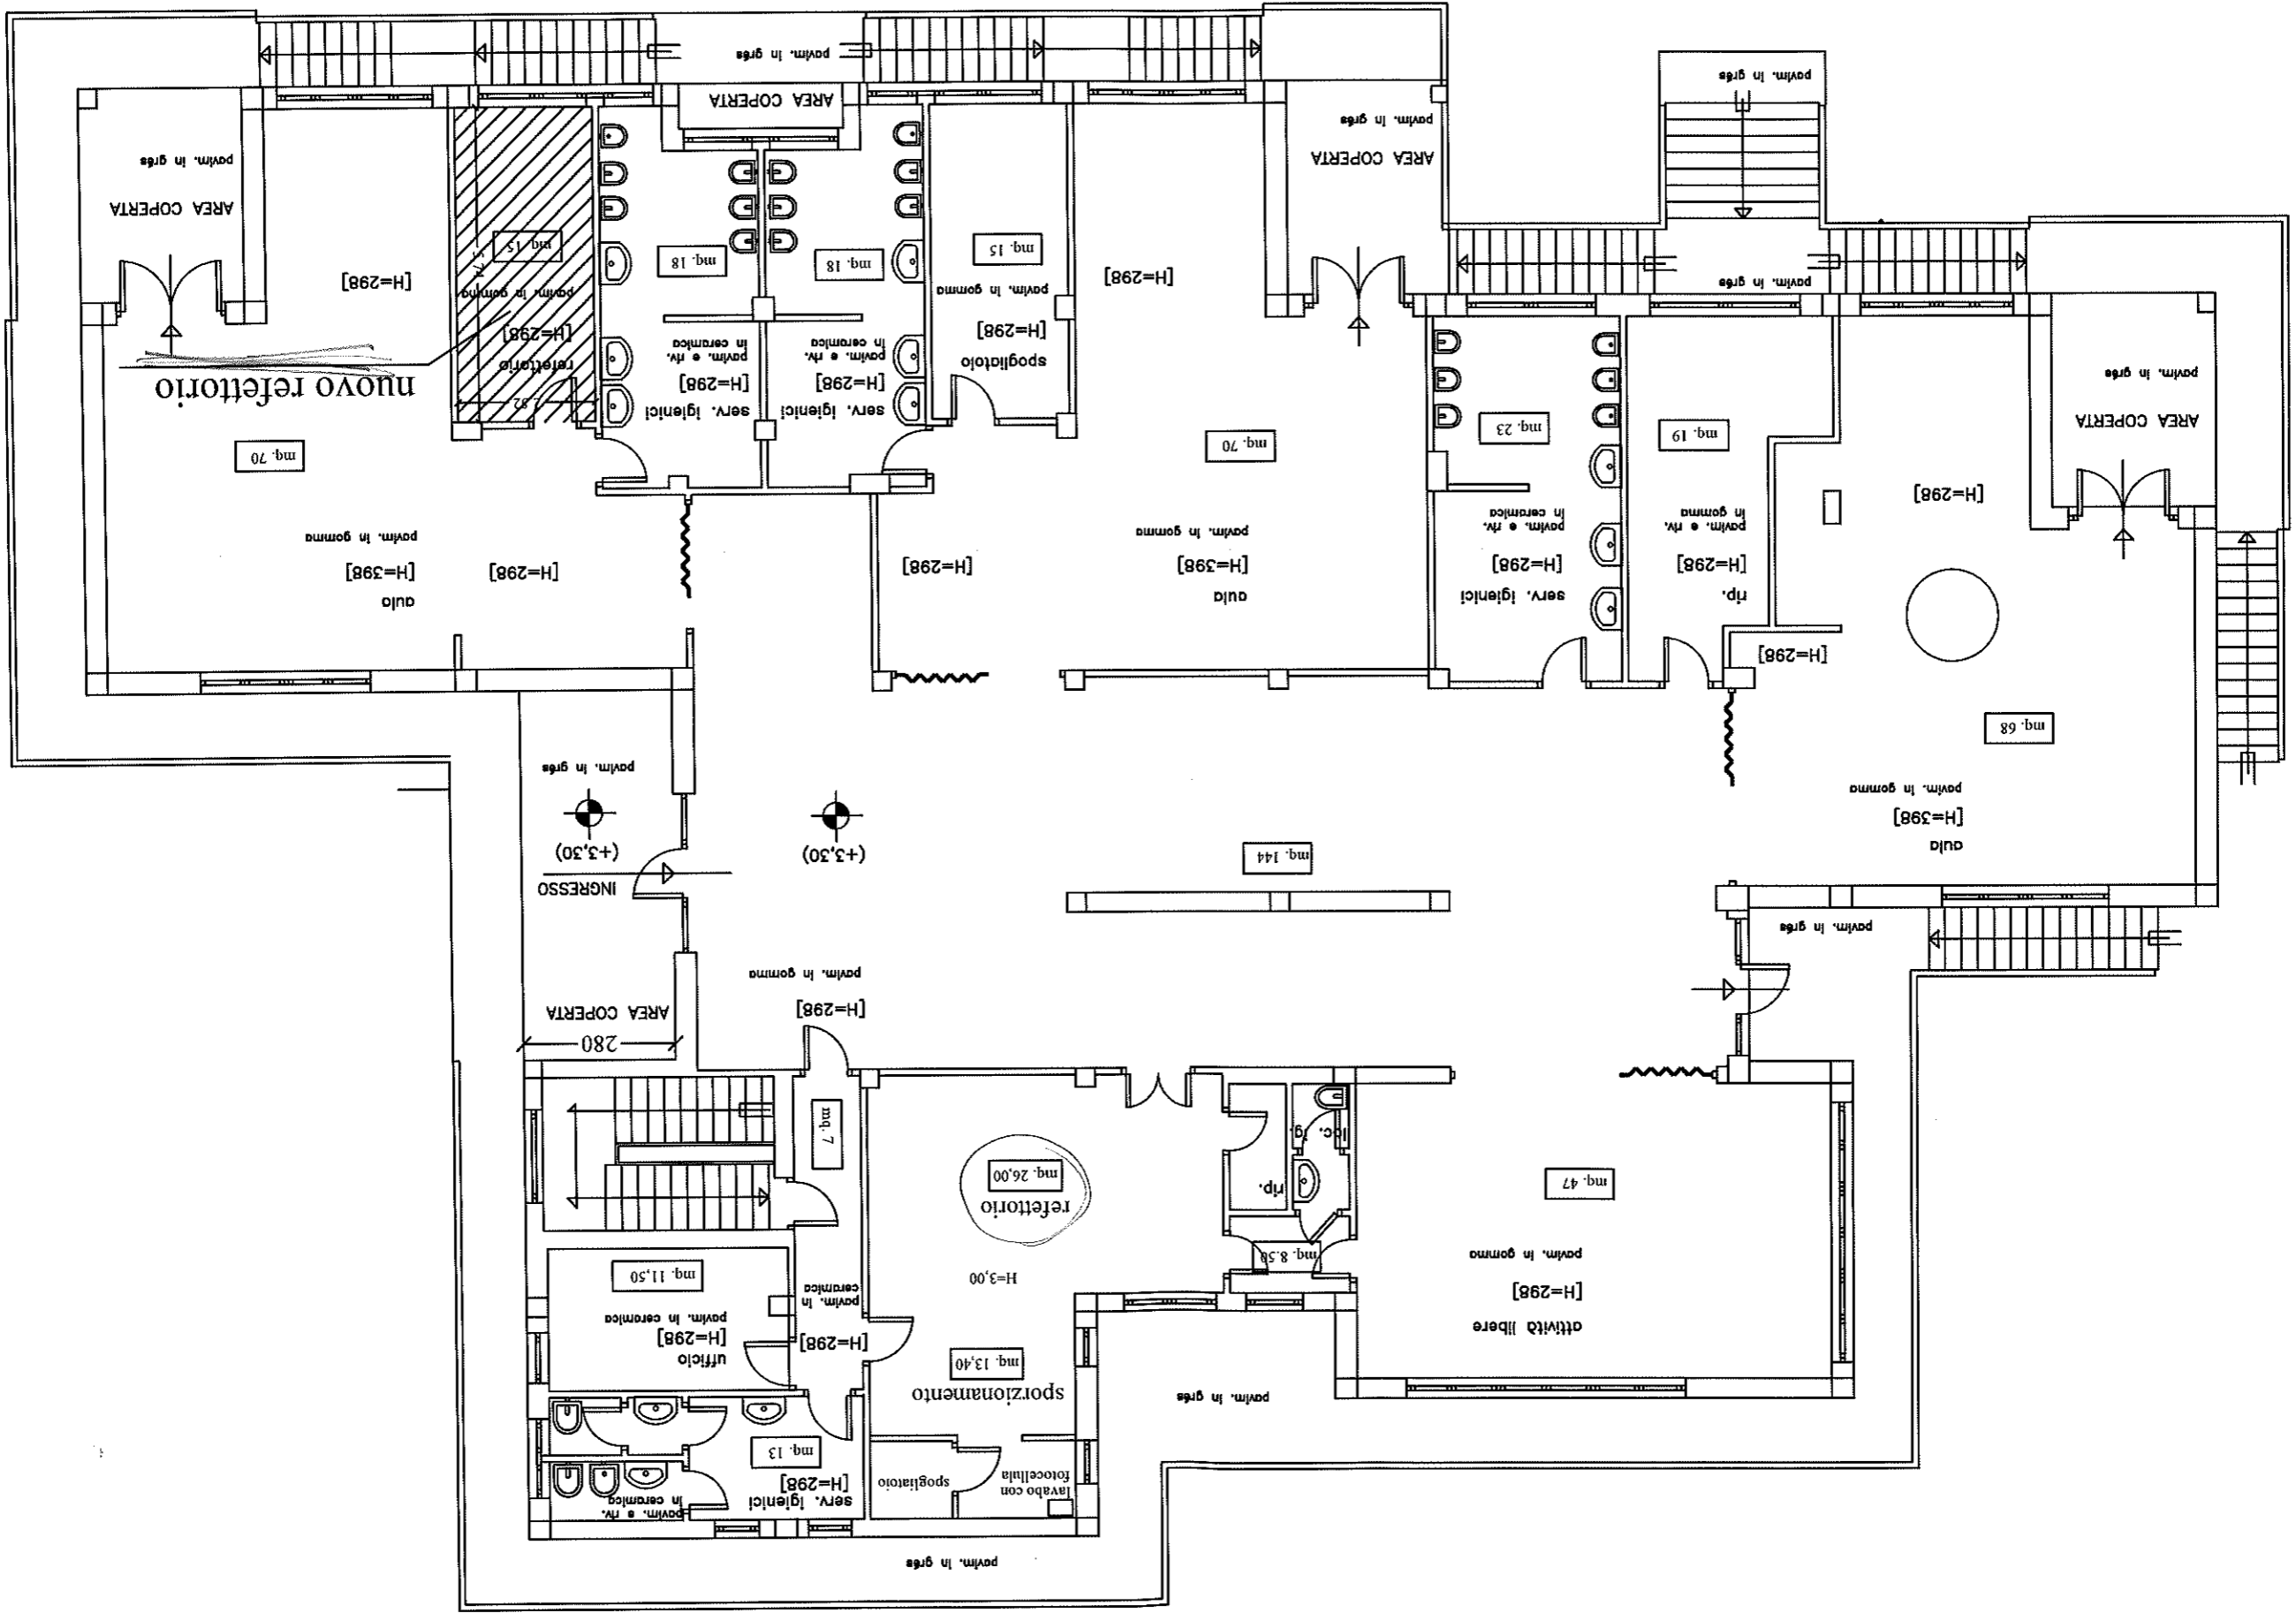

PIANO RIALZATO

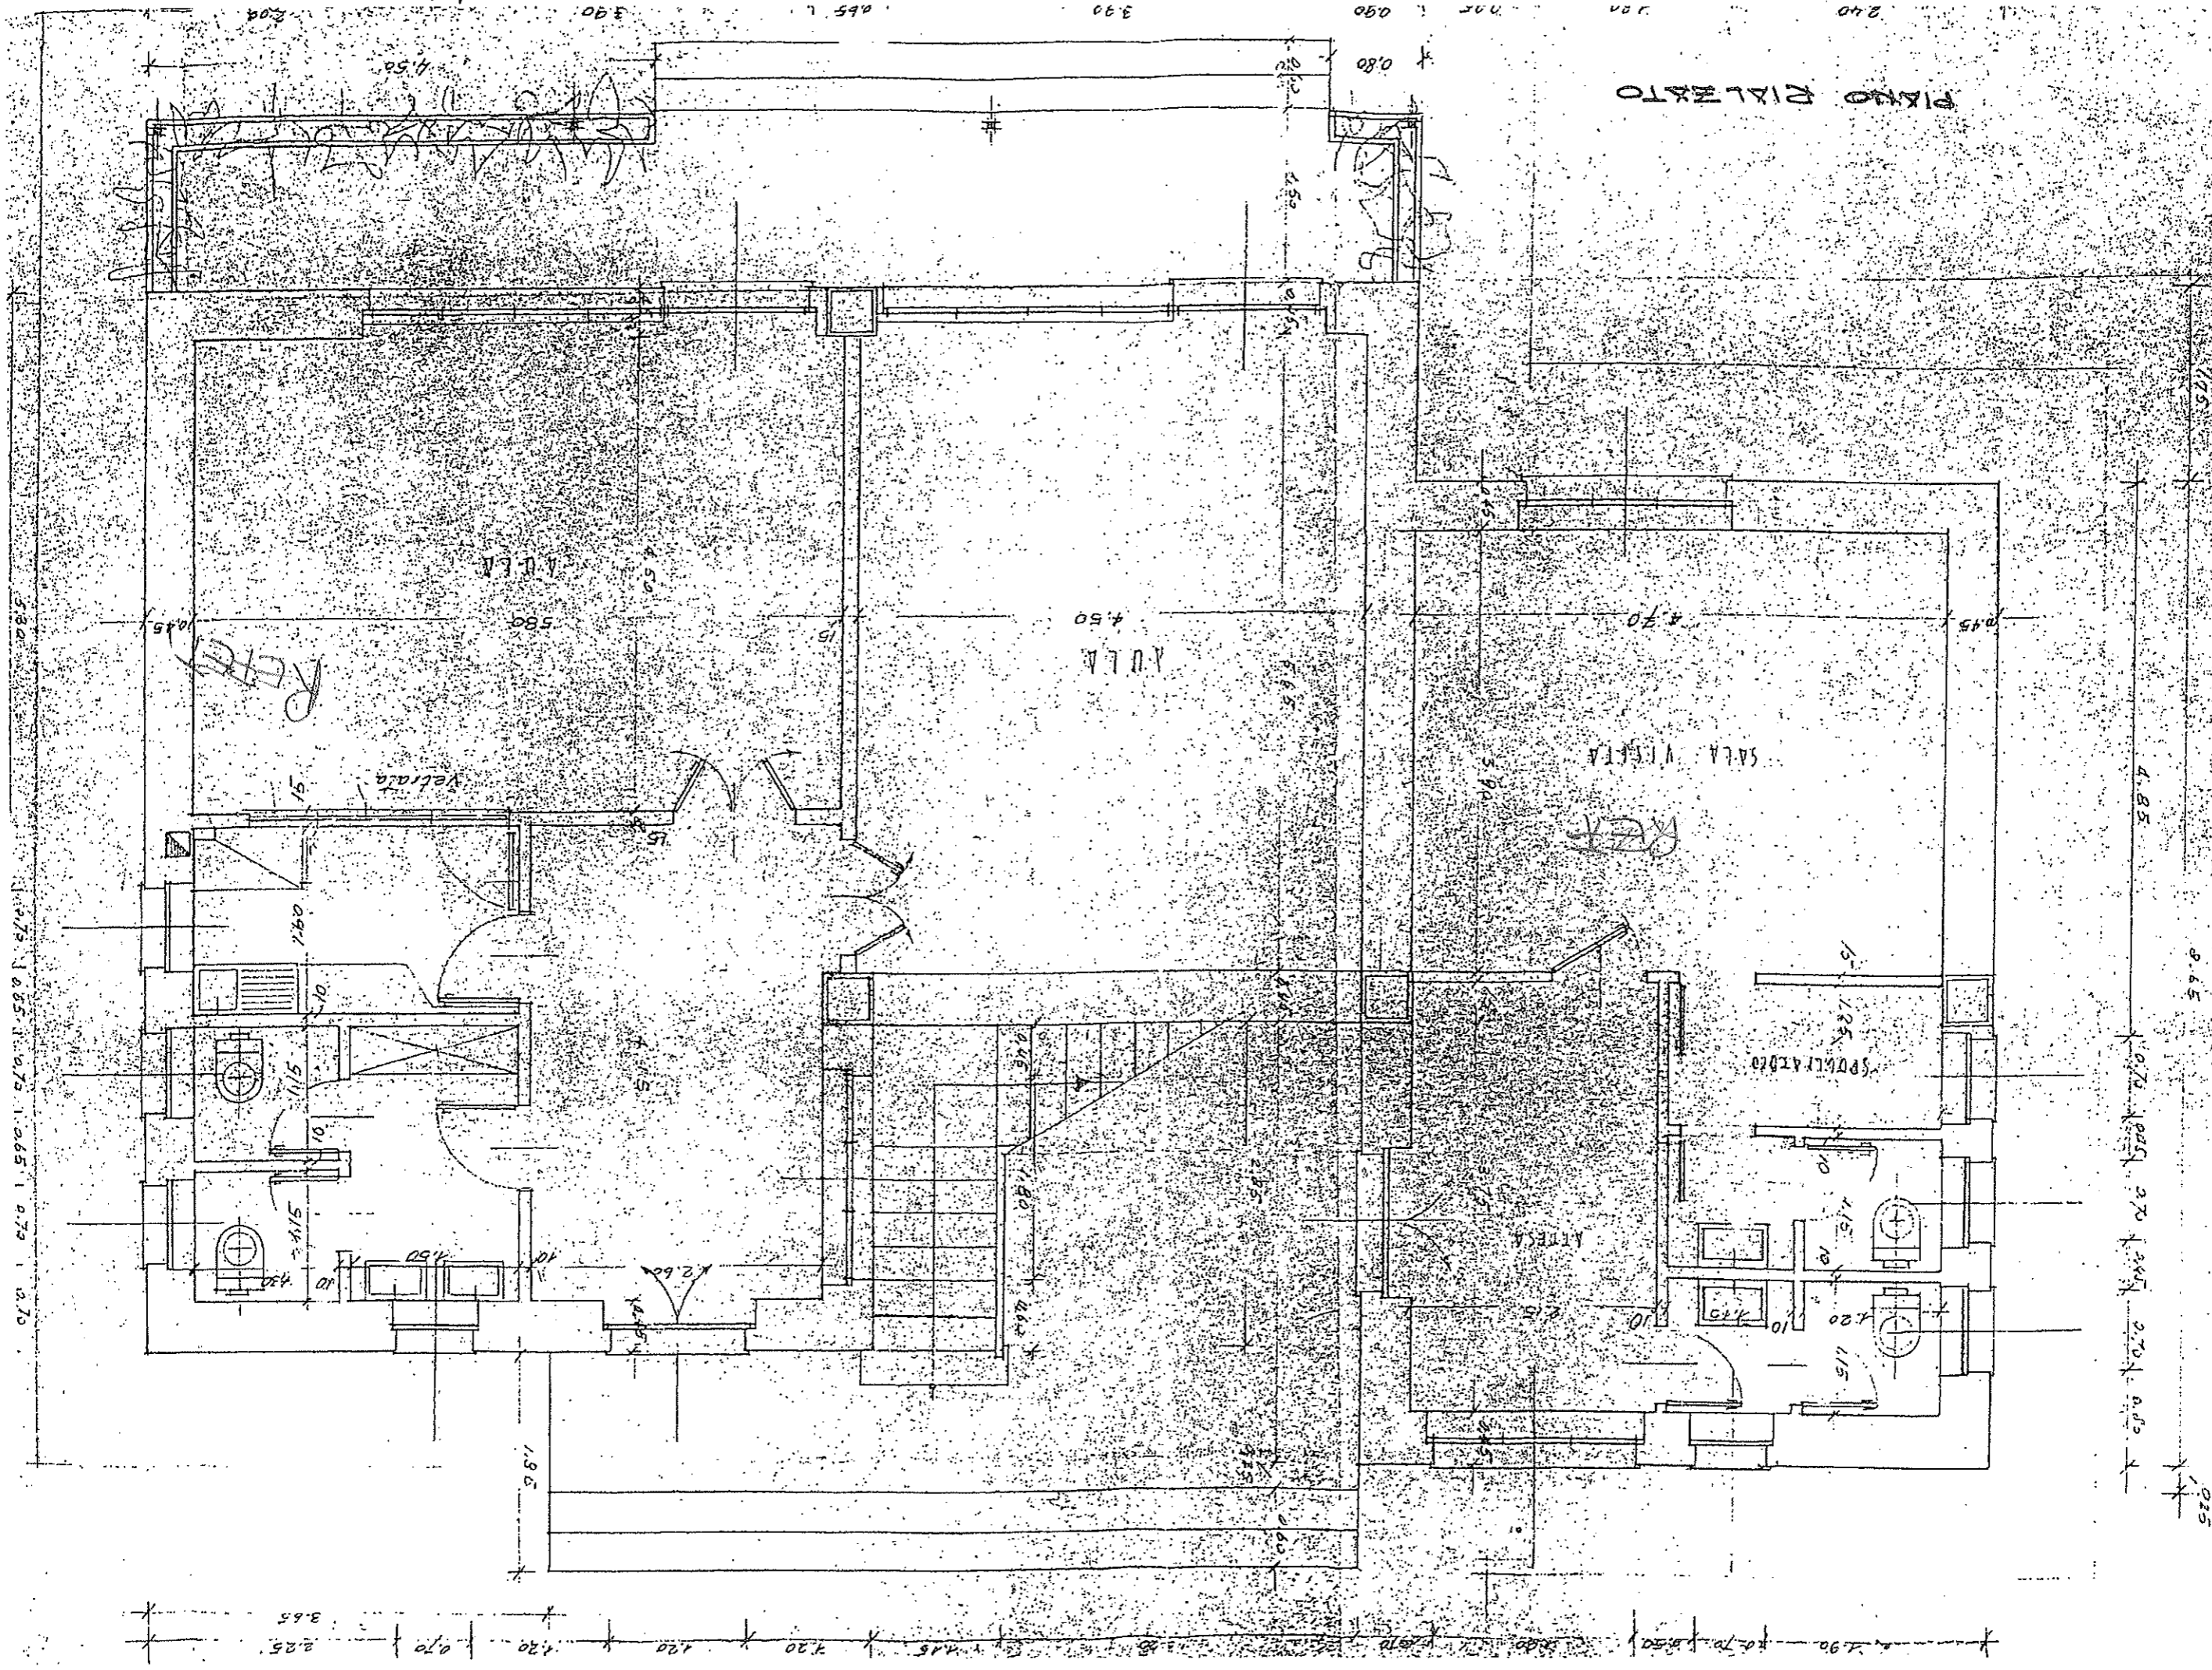



PIANO PRIMO

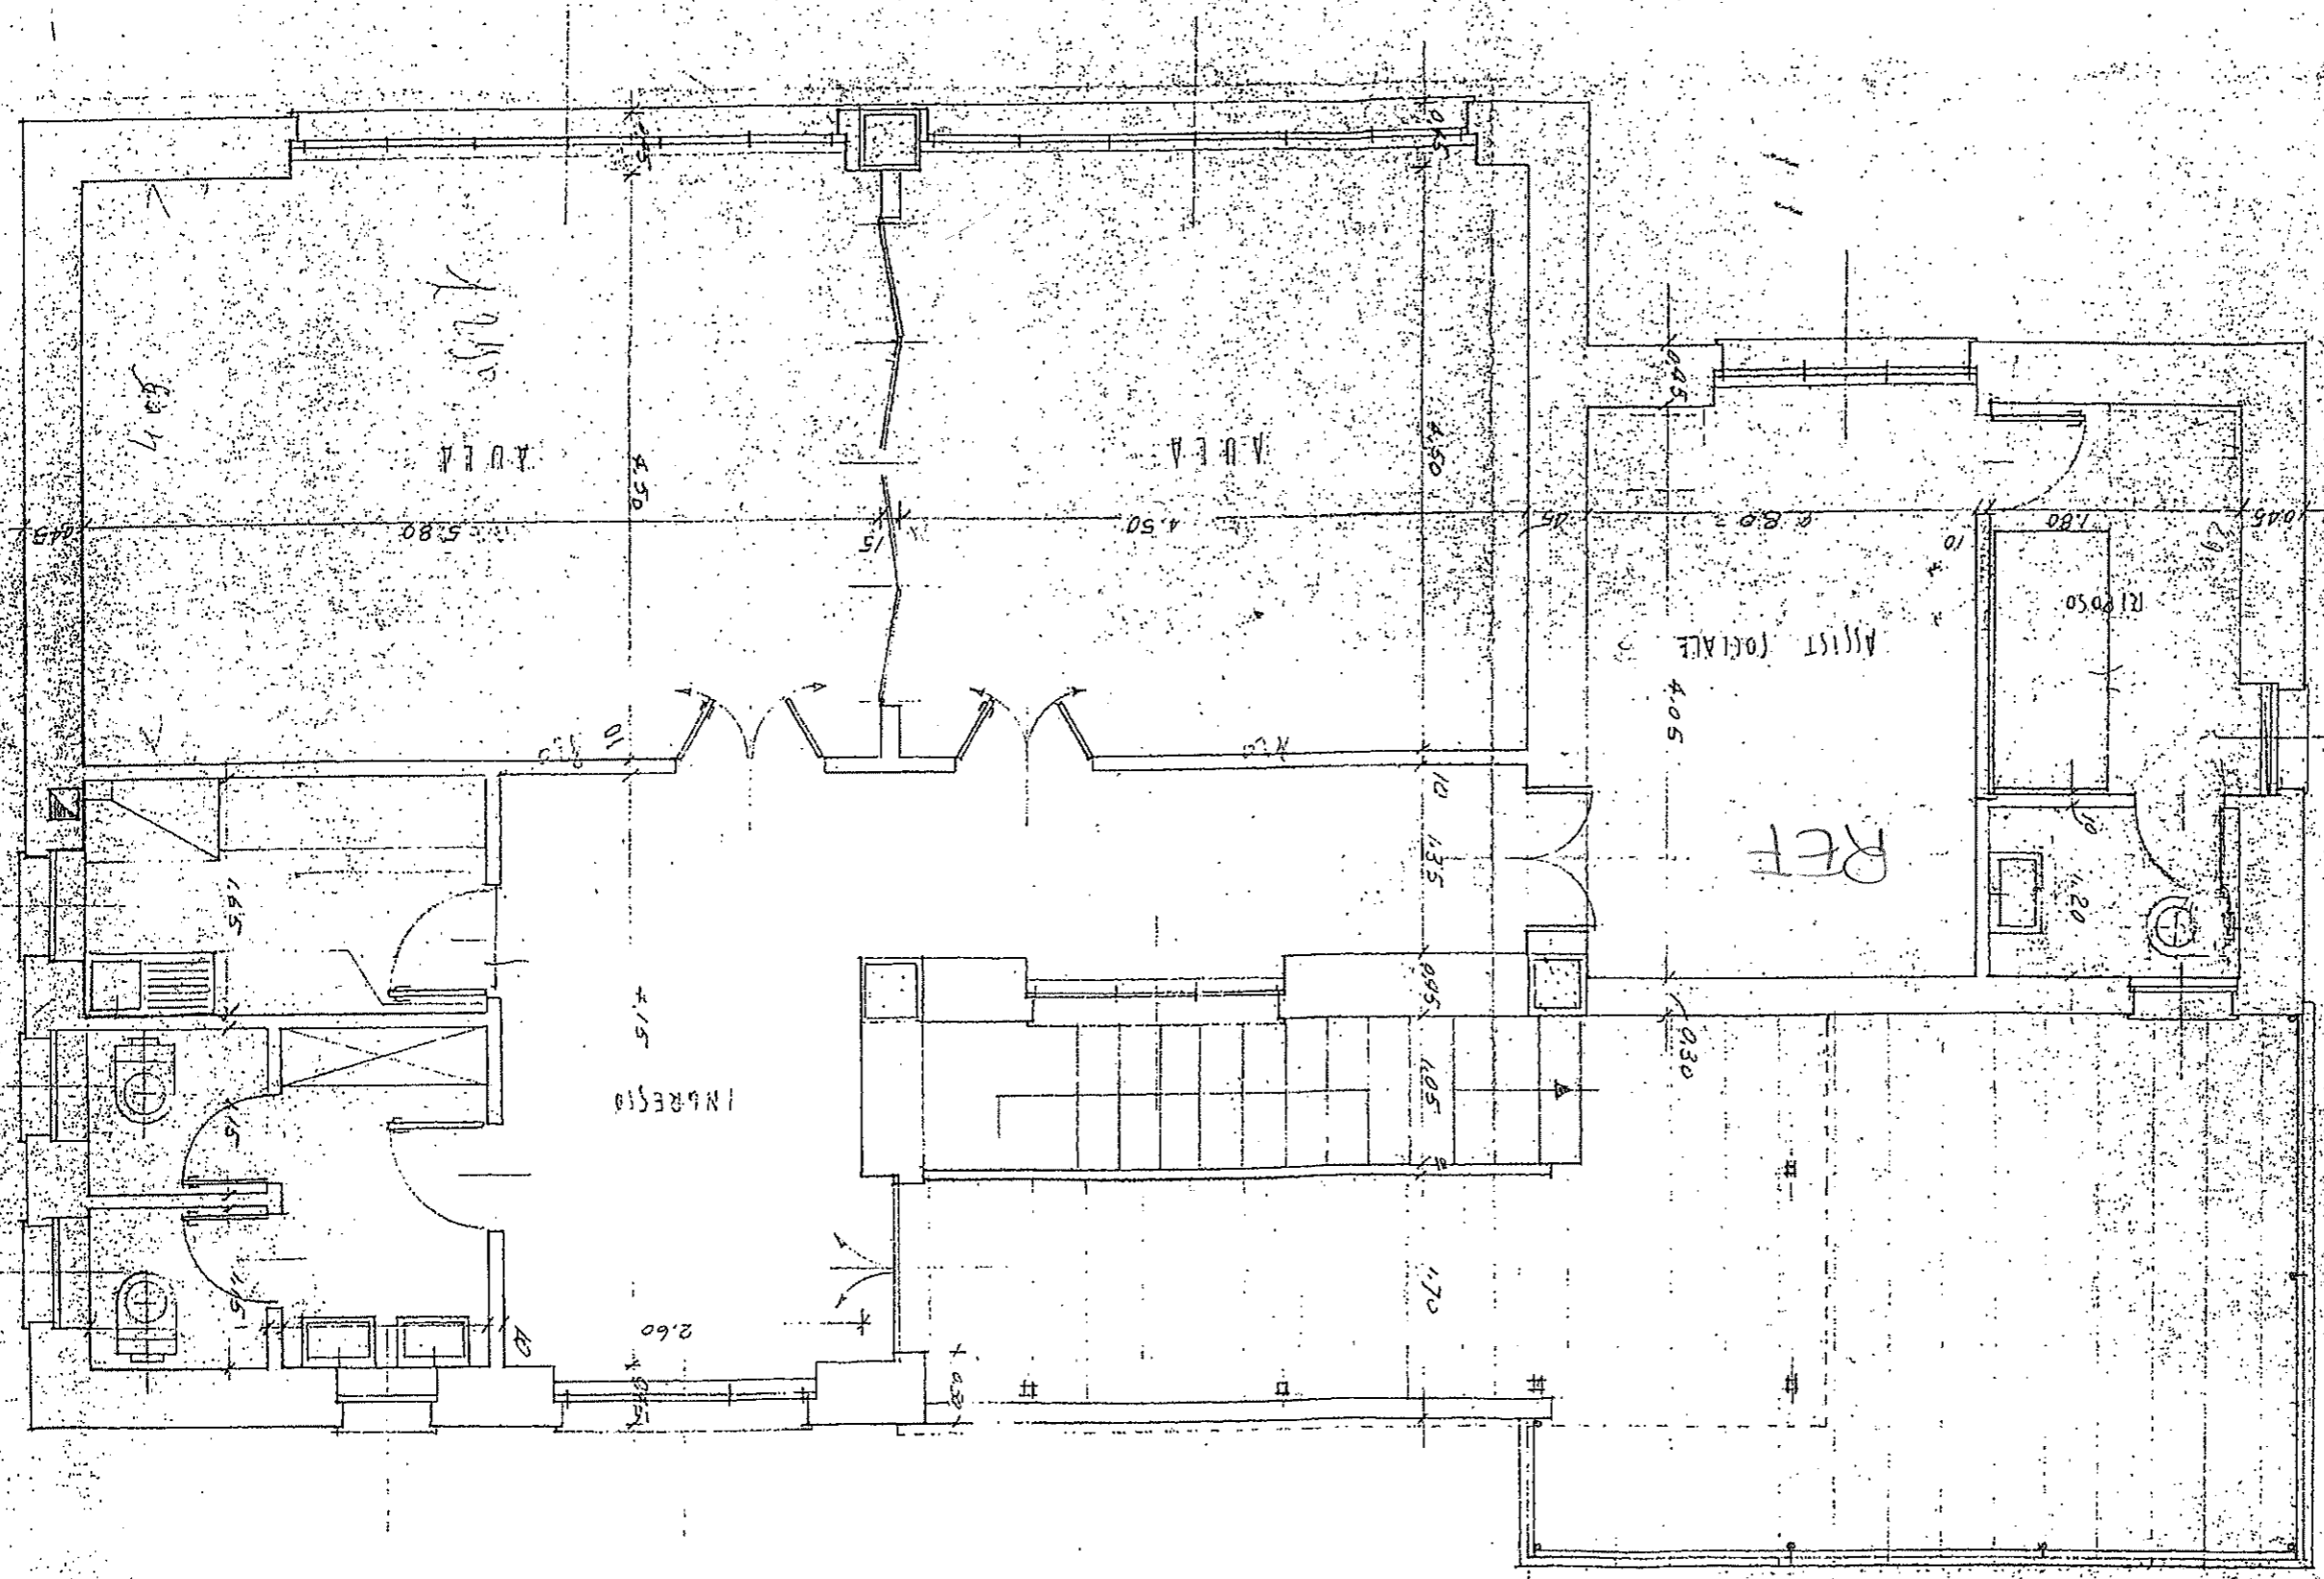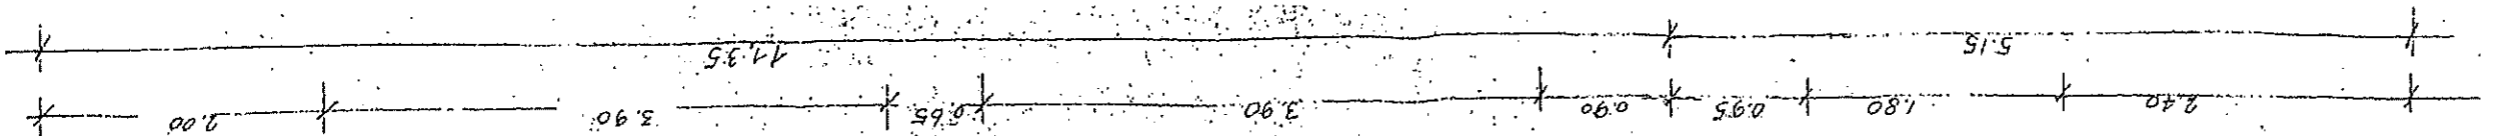


IL COMMISSARIO  
*For. M. B. ...*



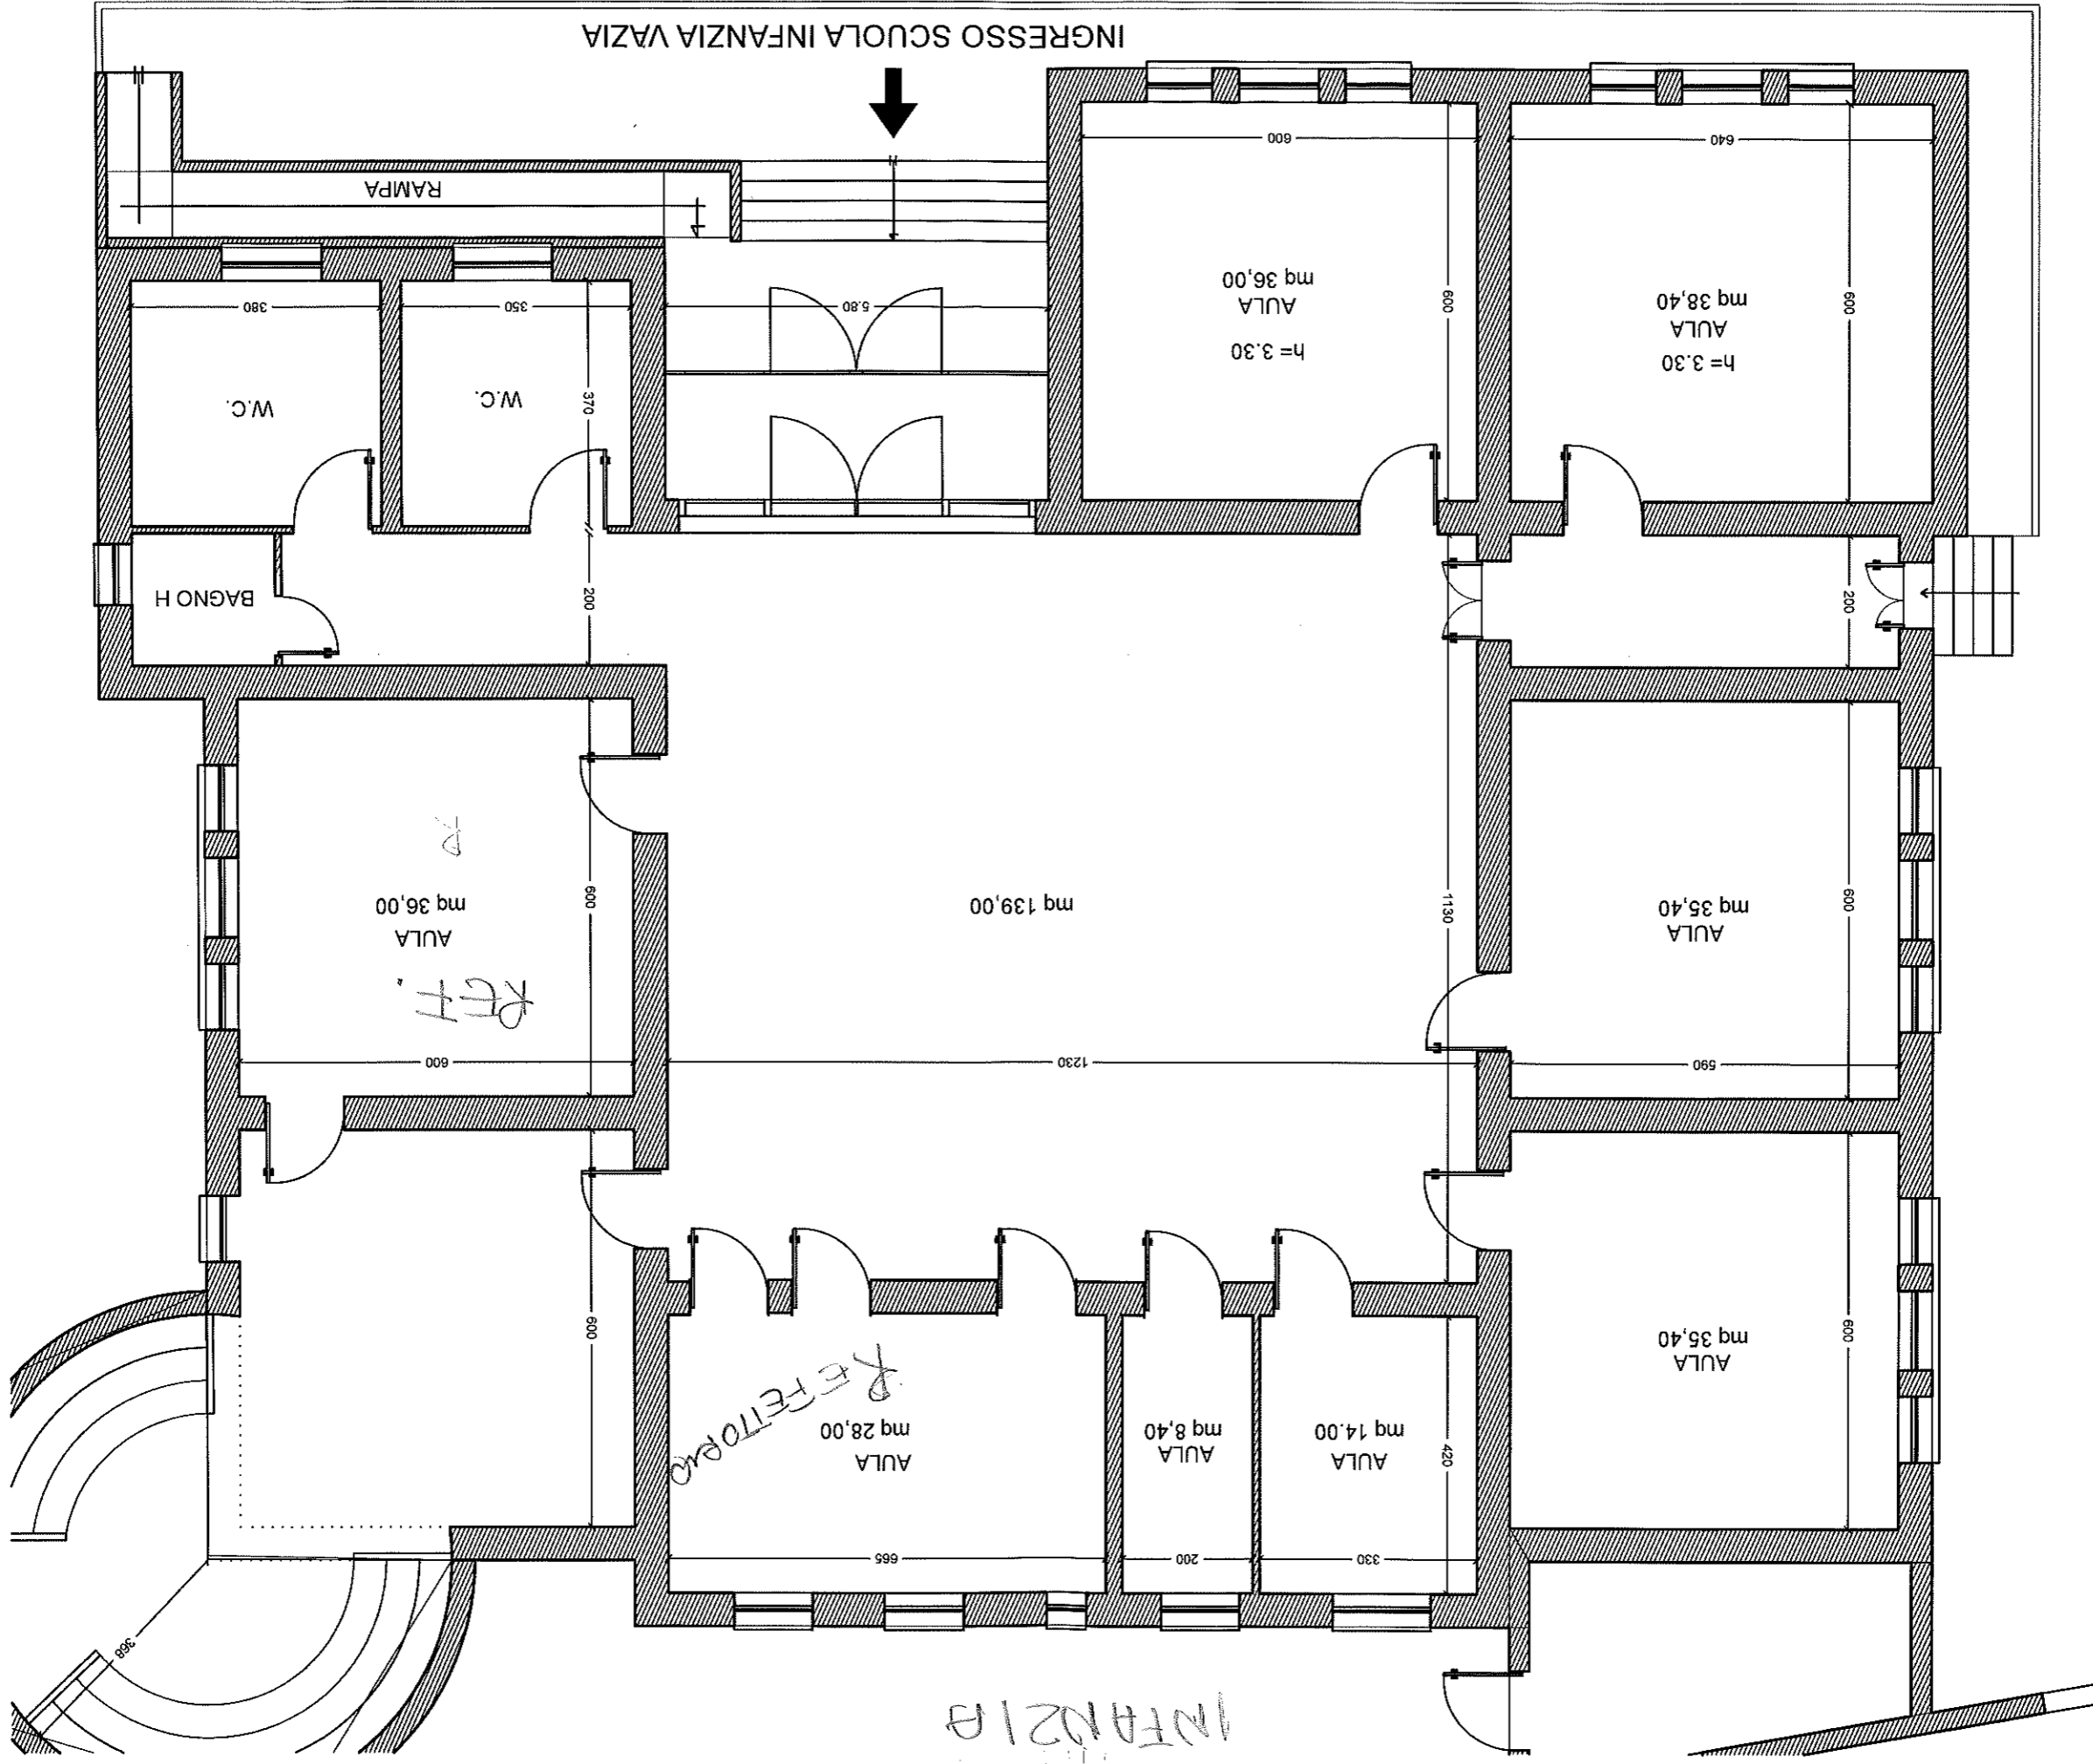

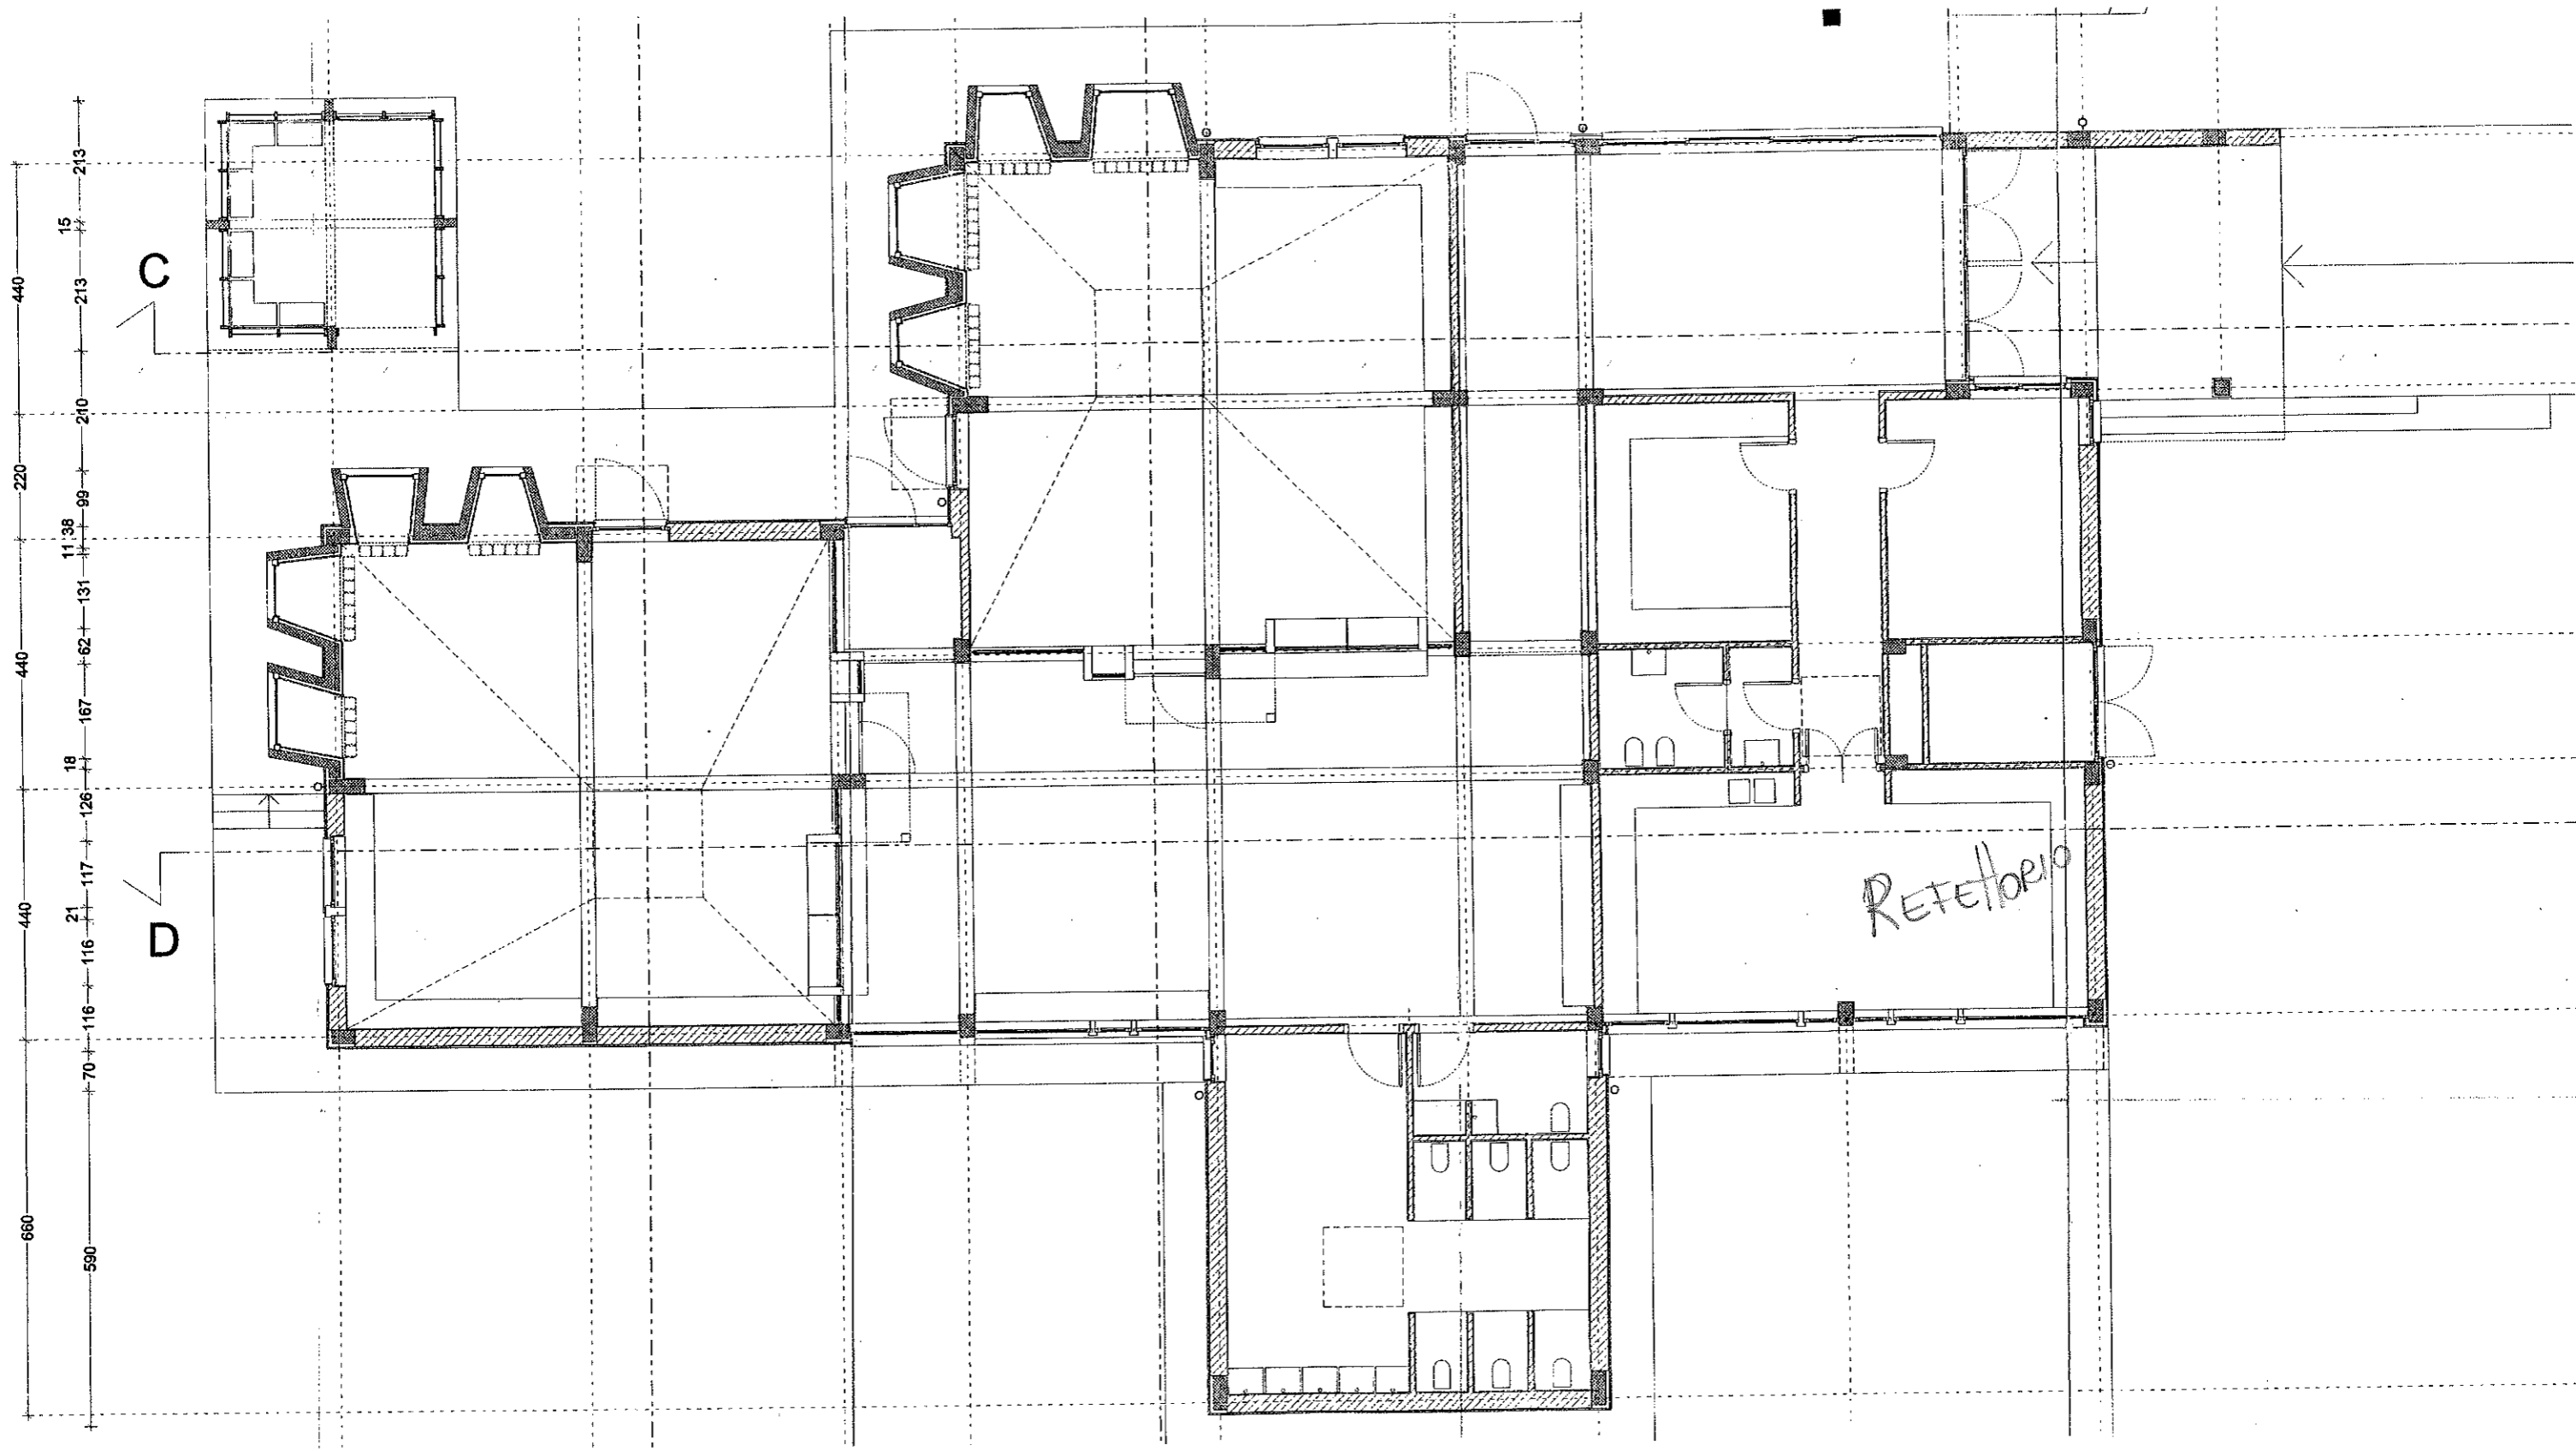


scuola Gianni Rodari - via Reno de Felice - Infante Campolungo

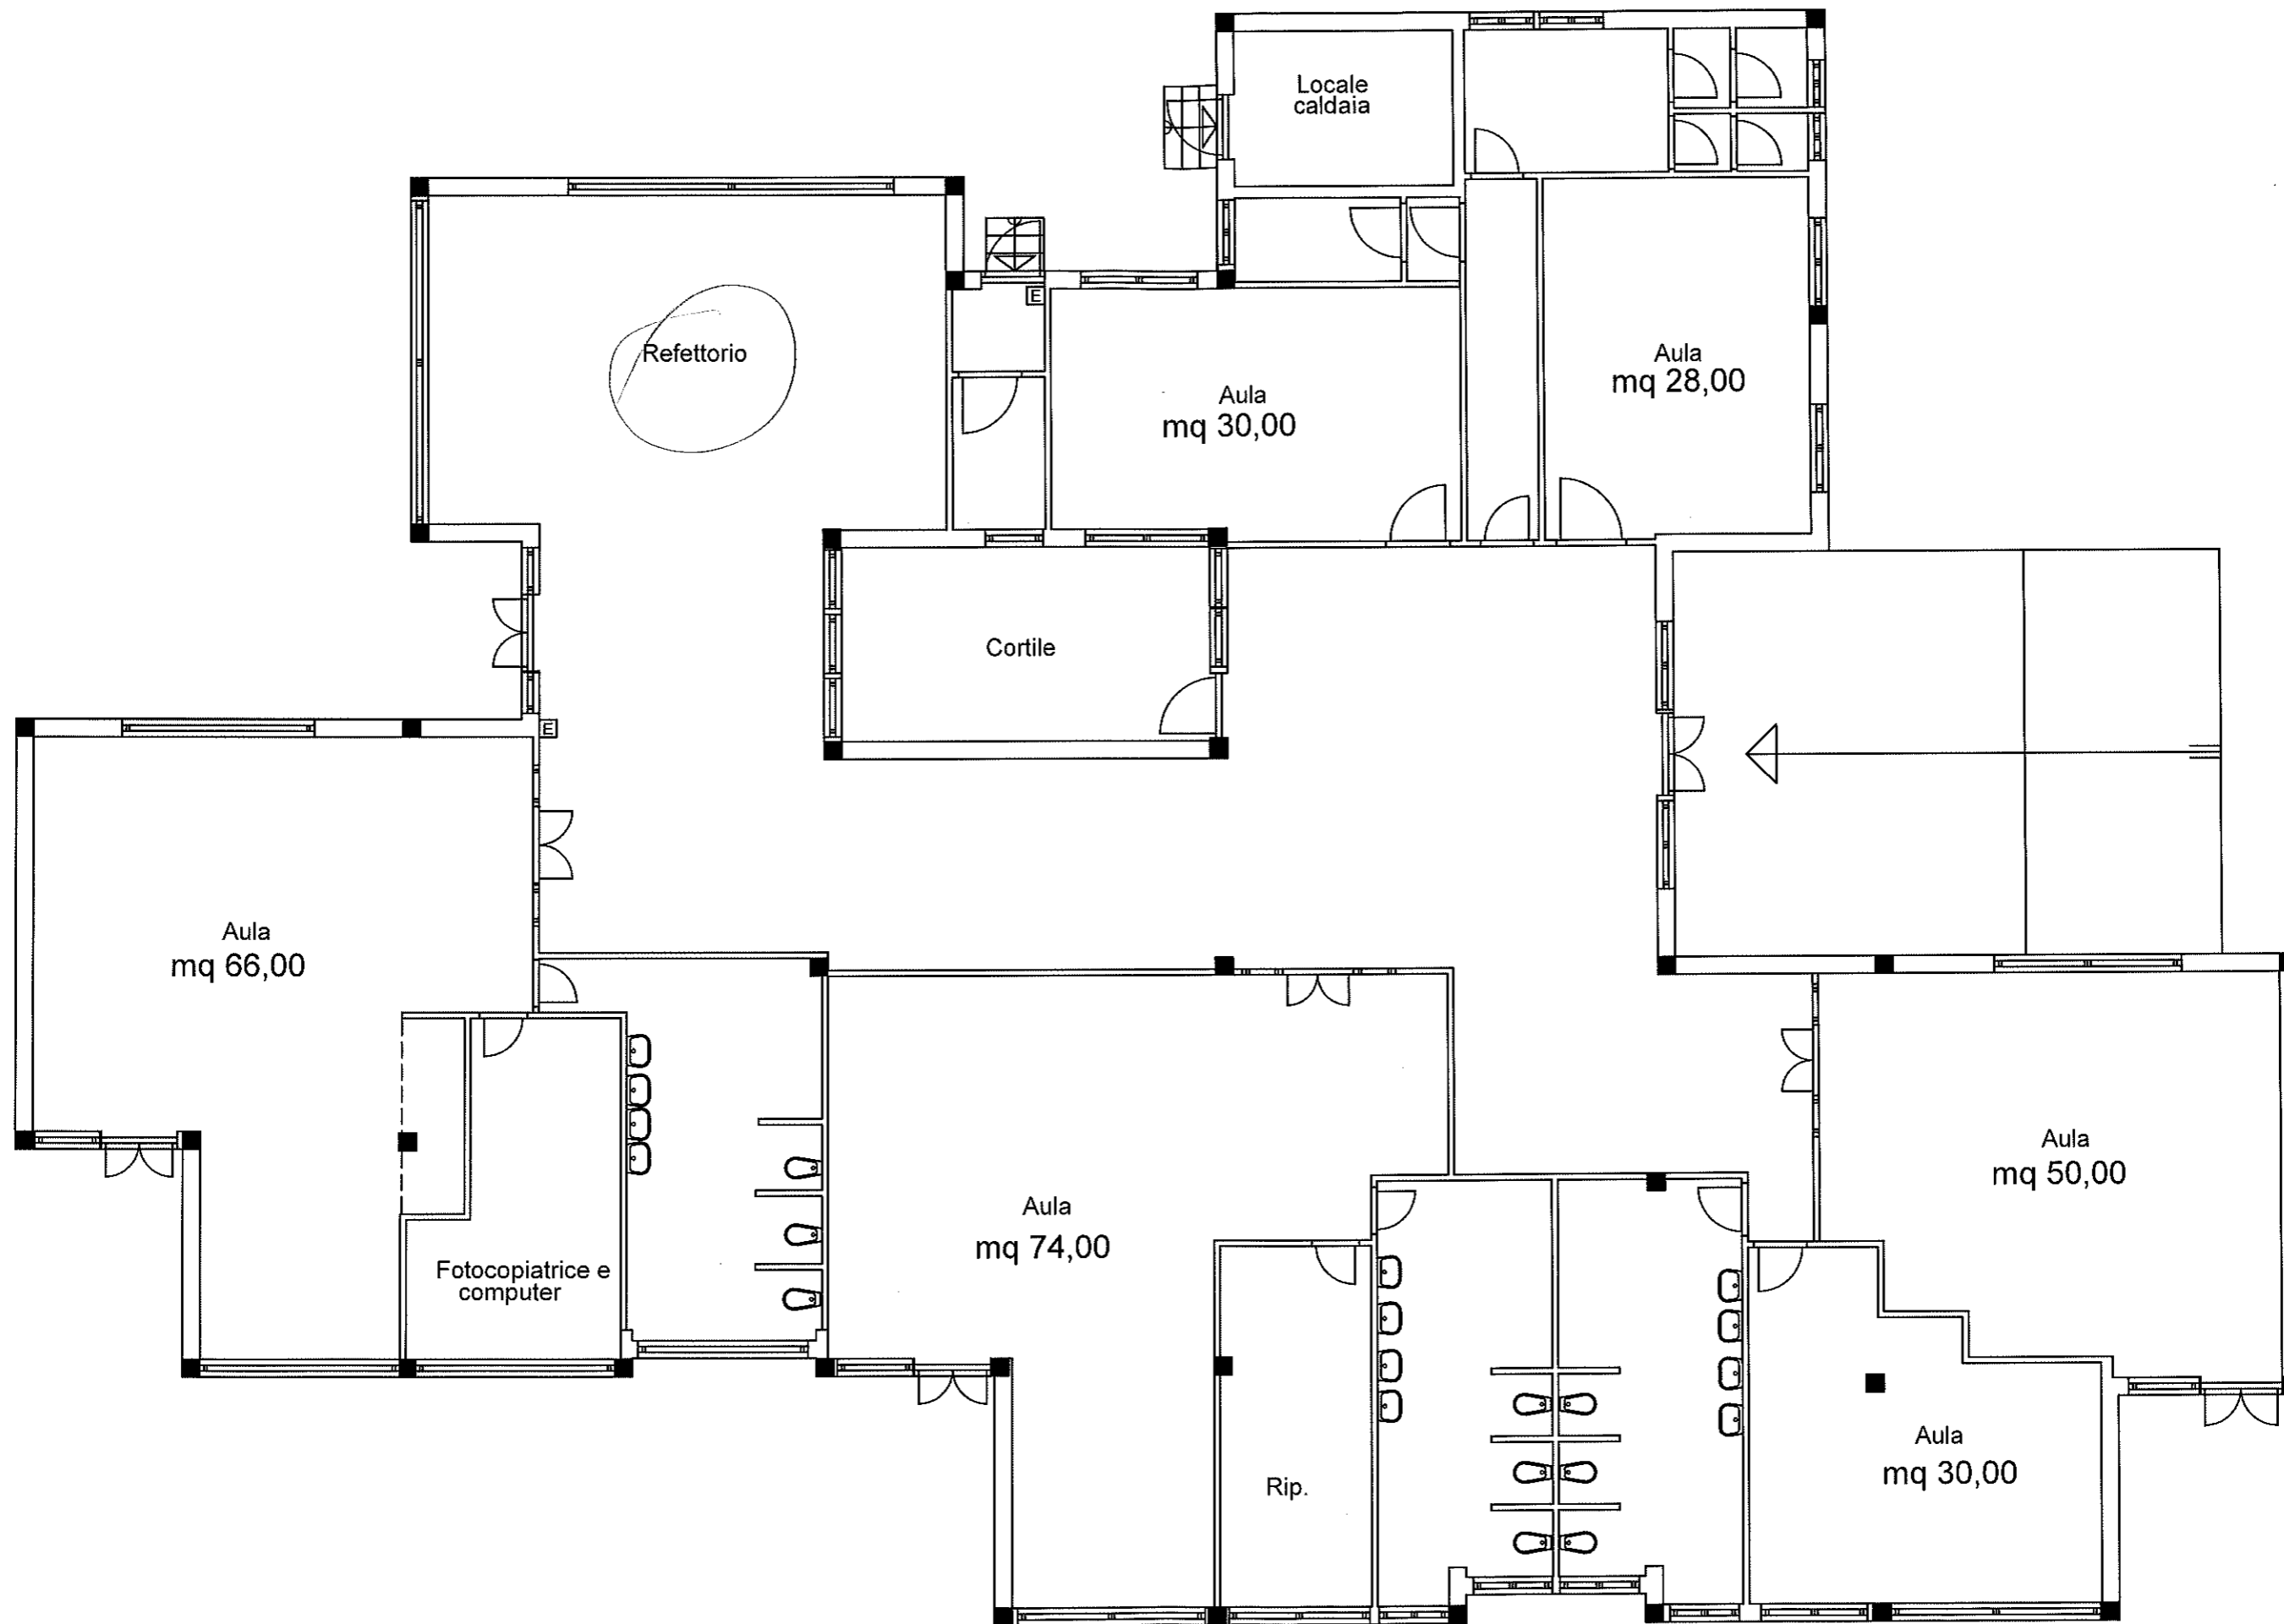


Scuola Infanzia Villa Reatina - via Fil. Tizi'  
PIANTA PIANO TERRA

PAVIMENTAZIONE  
DA RIPRISTINARE

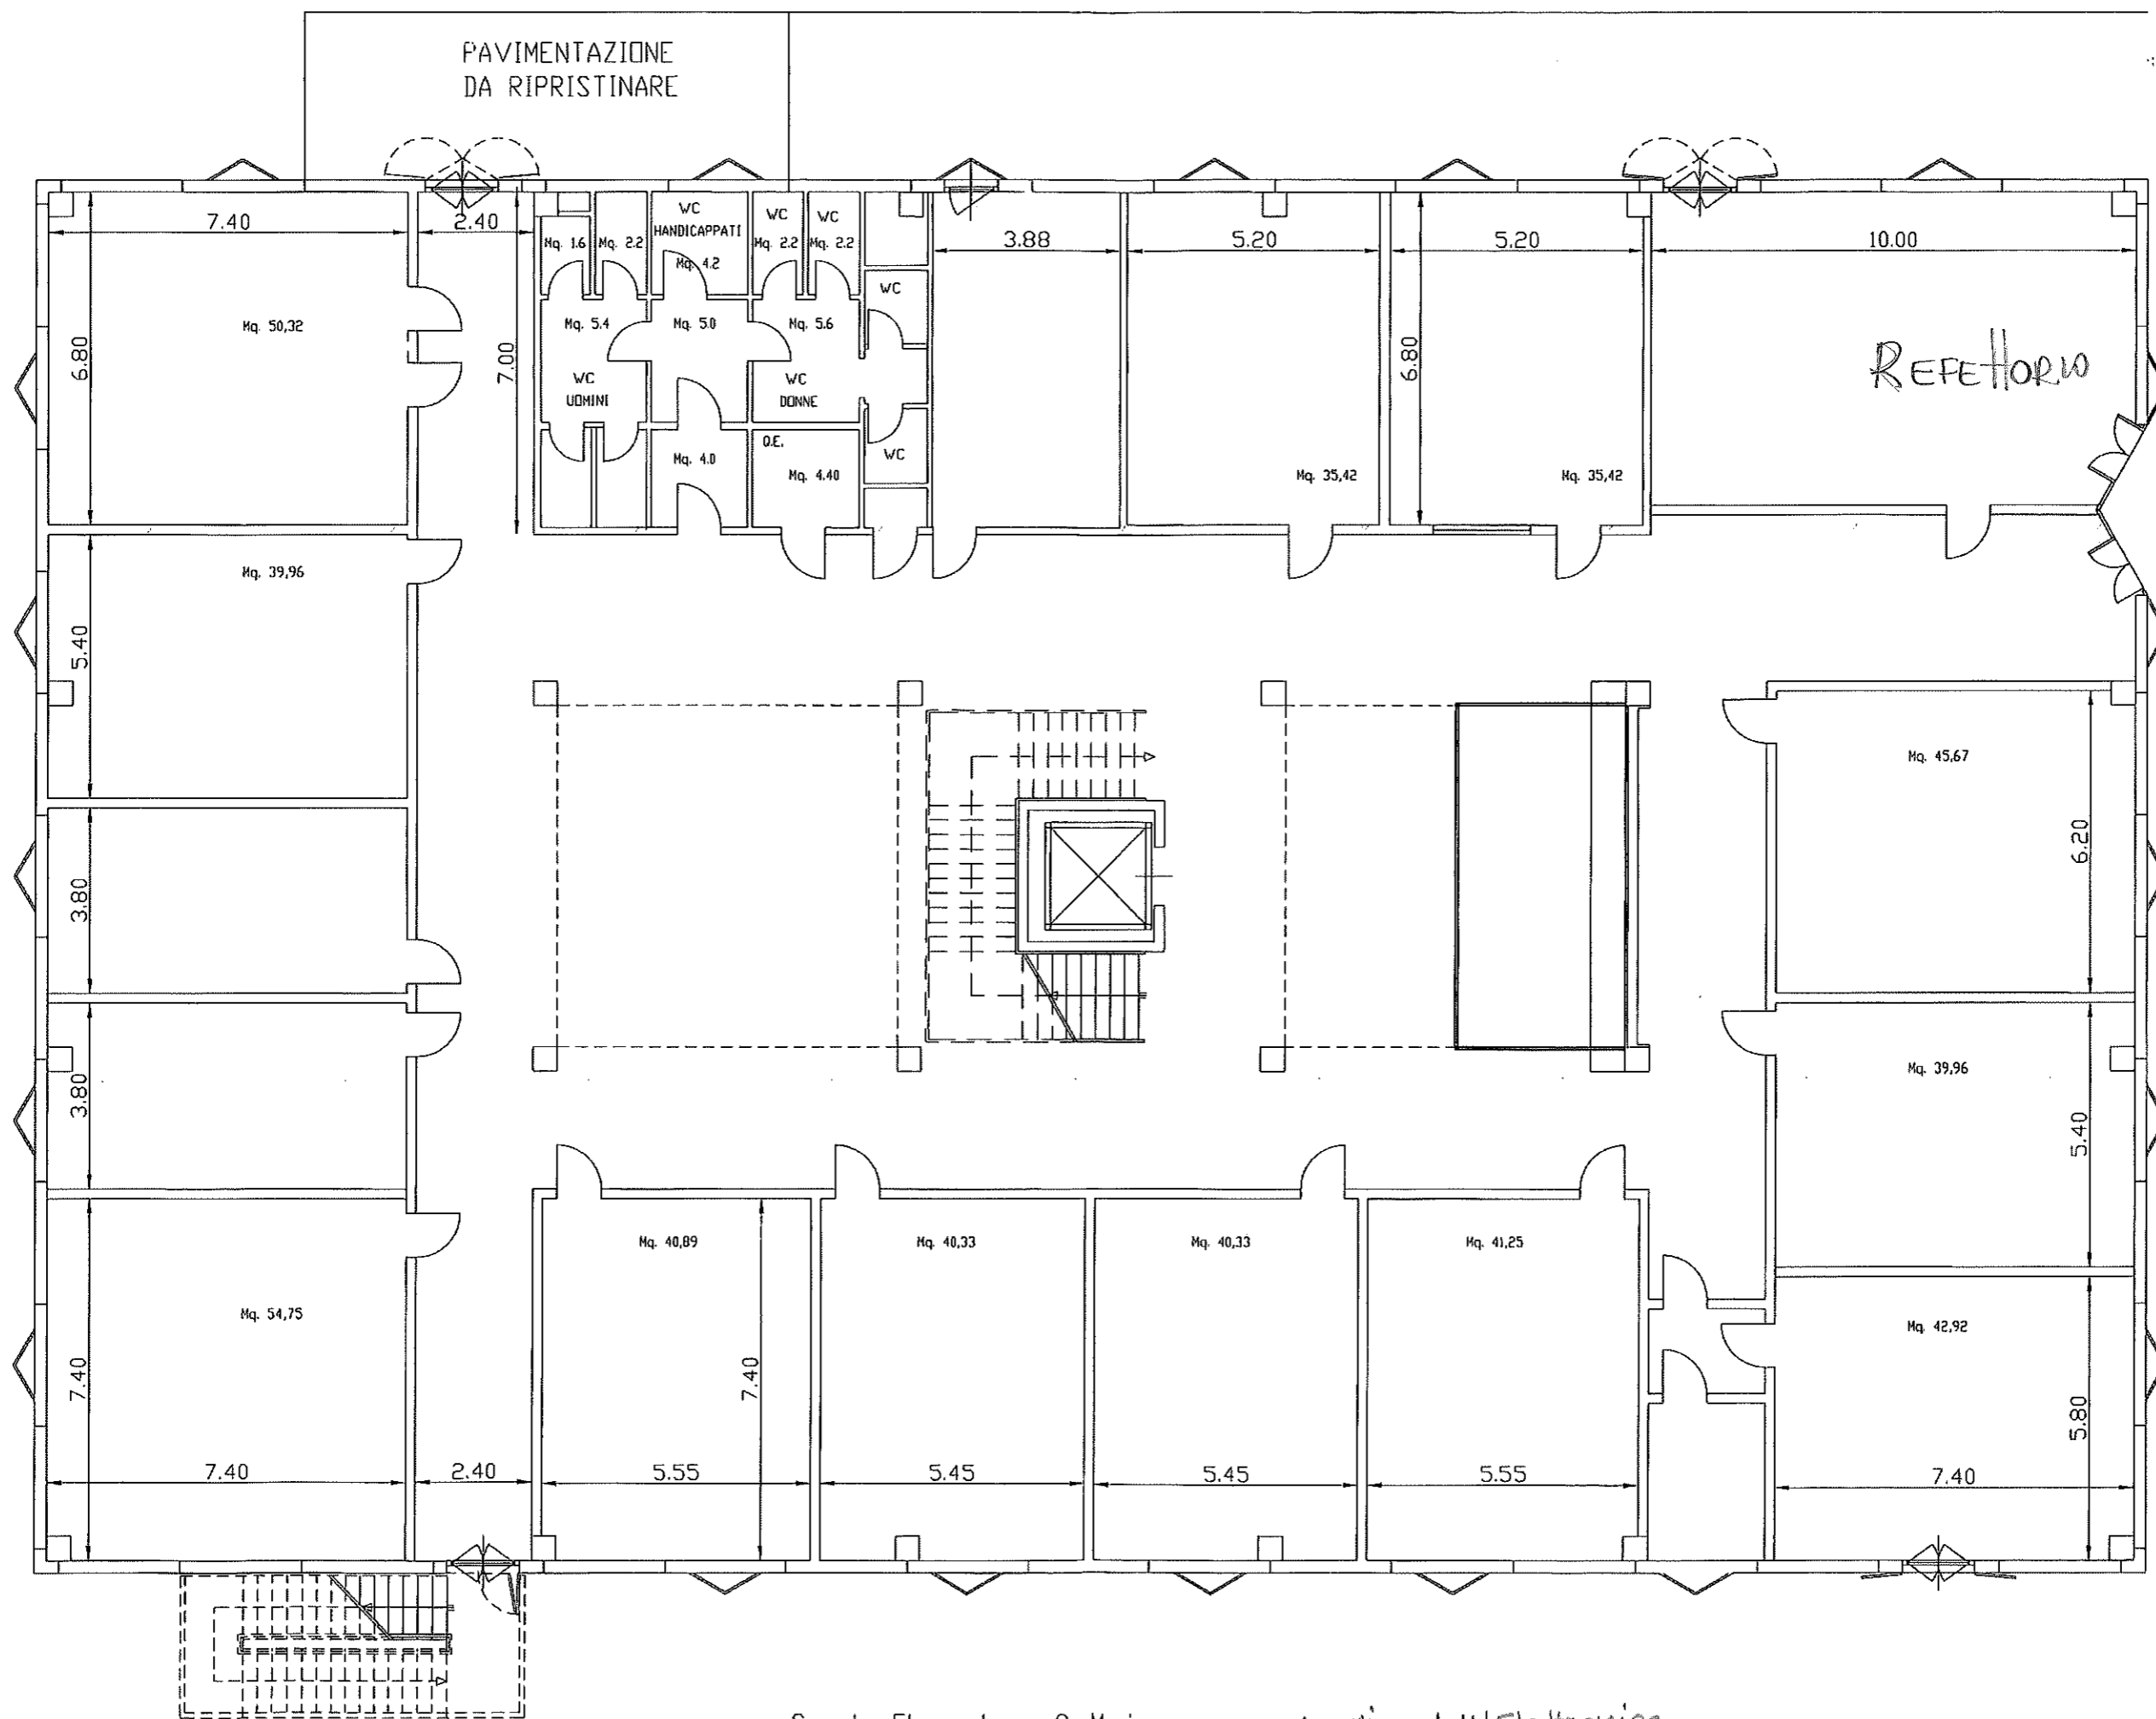


Scuola Elementare Q. Majorana - 110 Via dell'Electronice

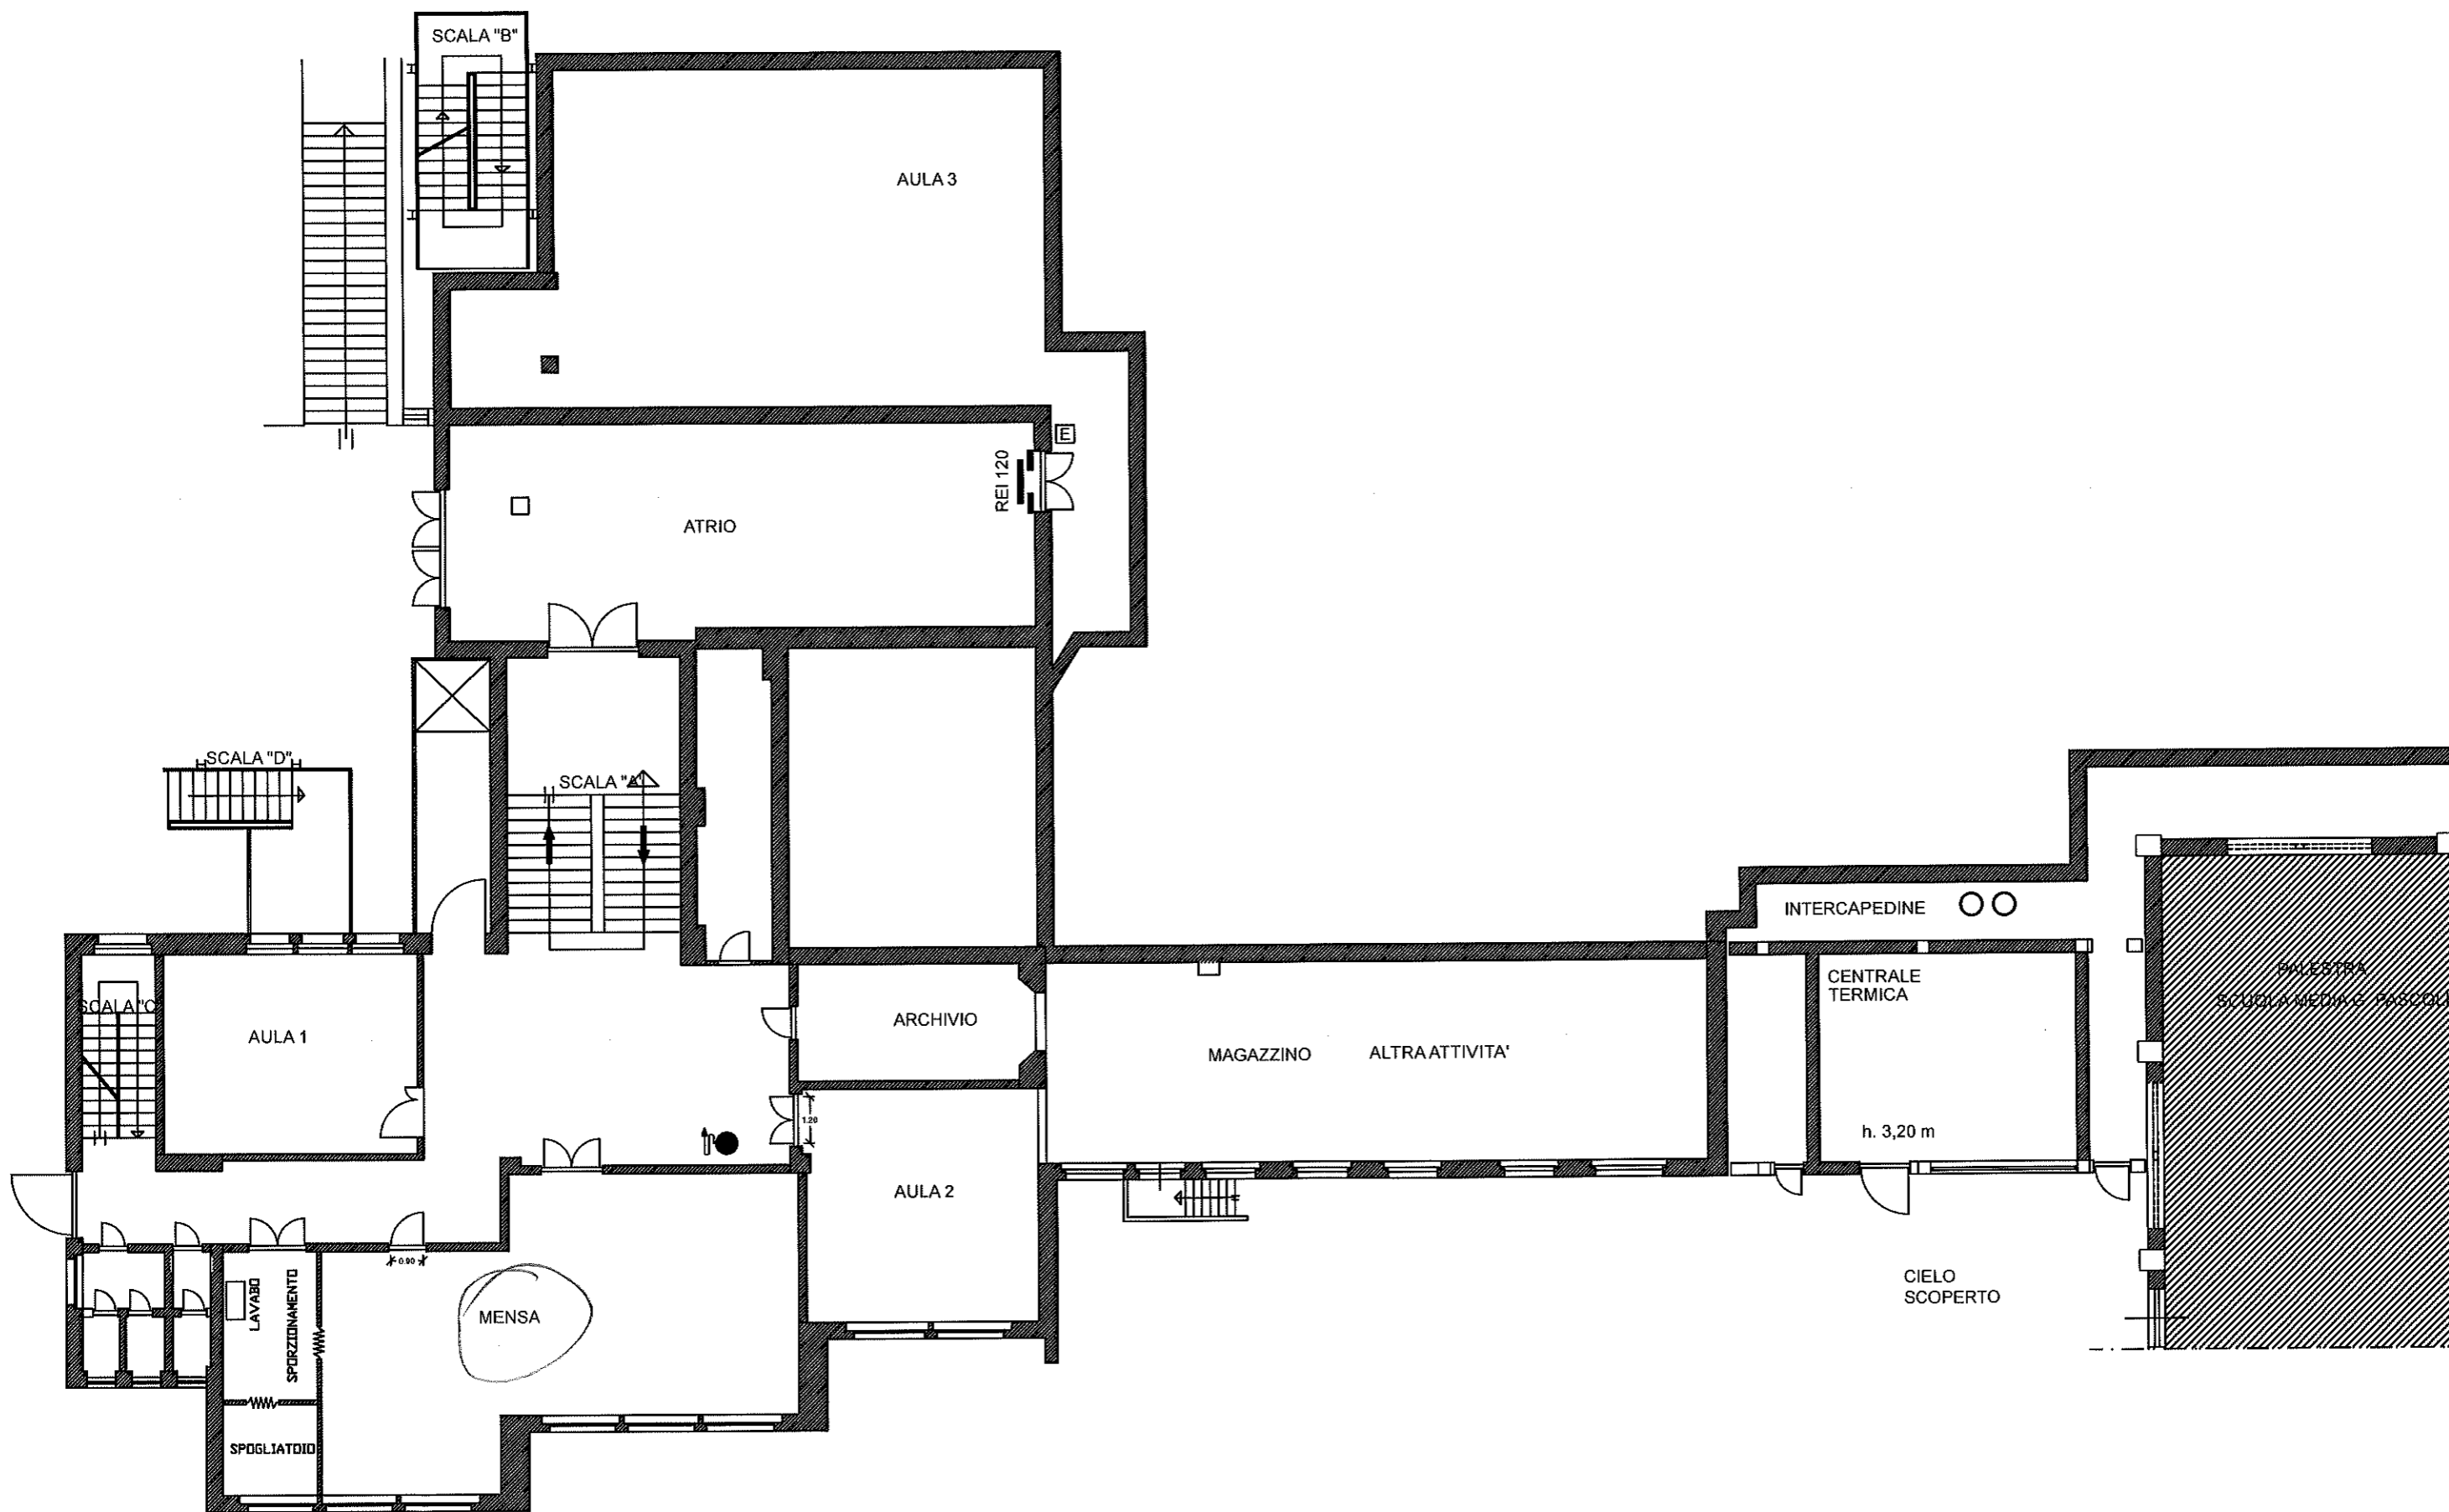


Scuola Primaria L. Radice  
PIANTA PIANO SECONDO SEMINTERRATO




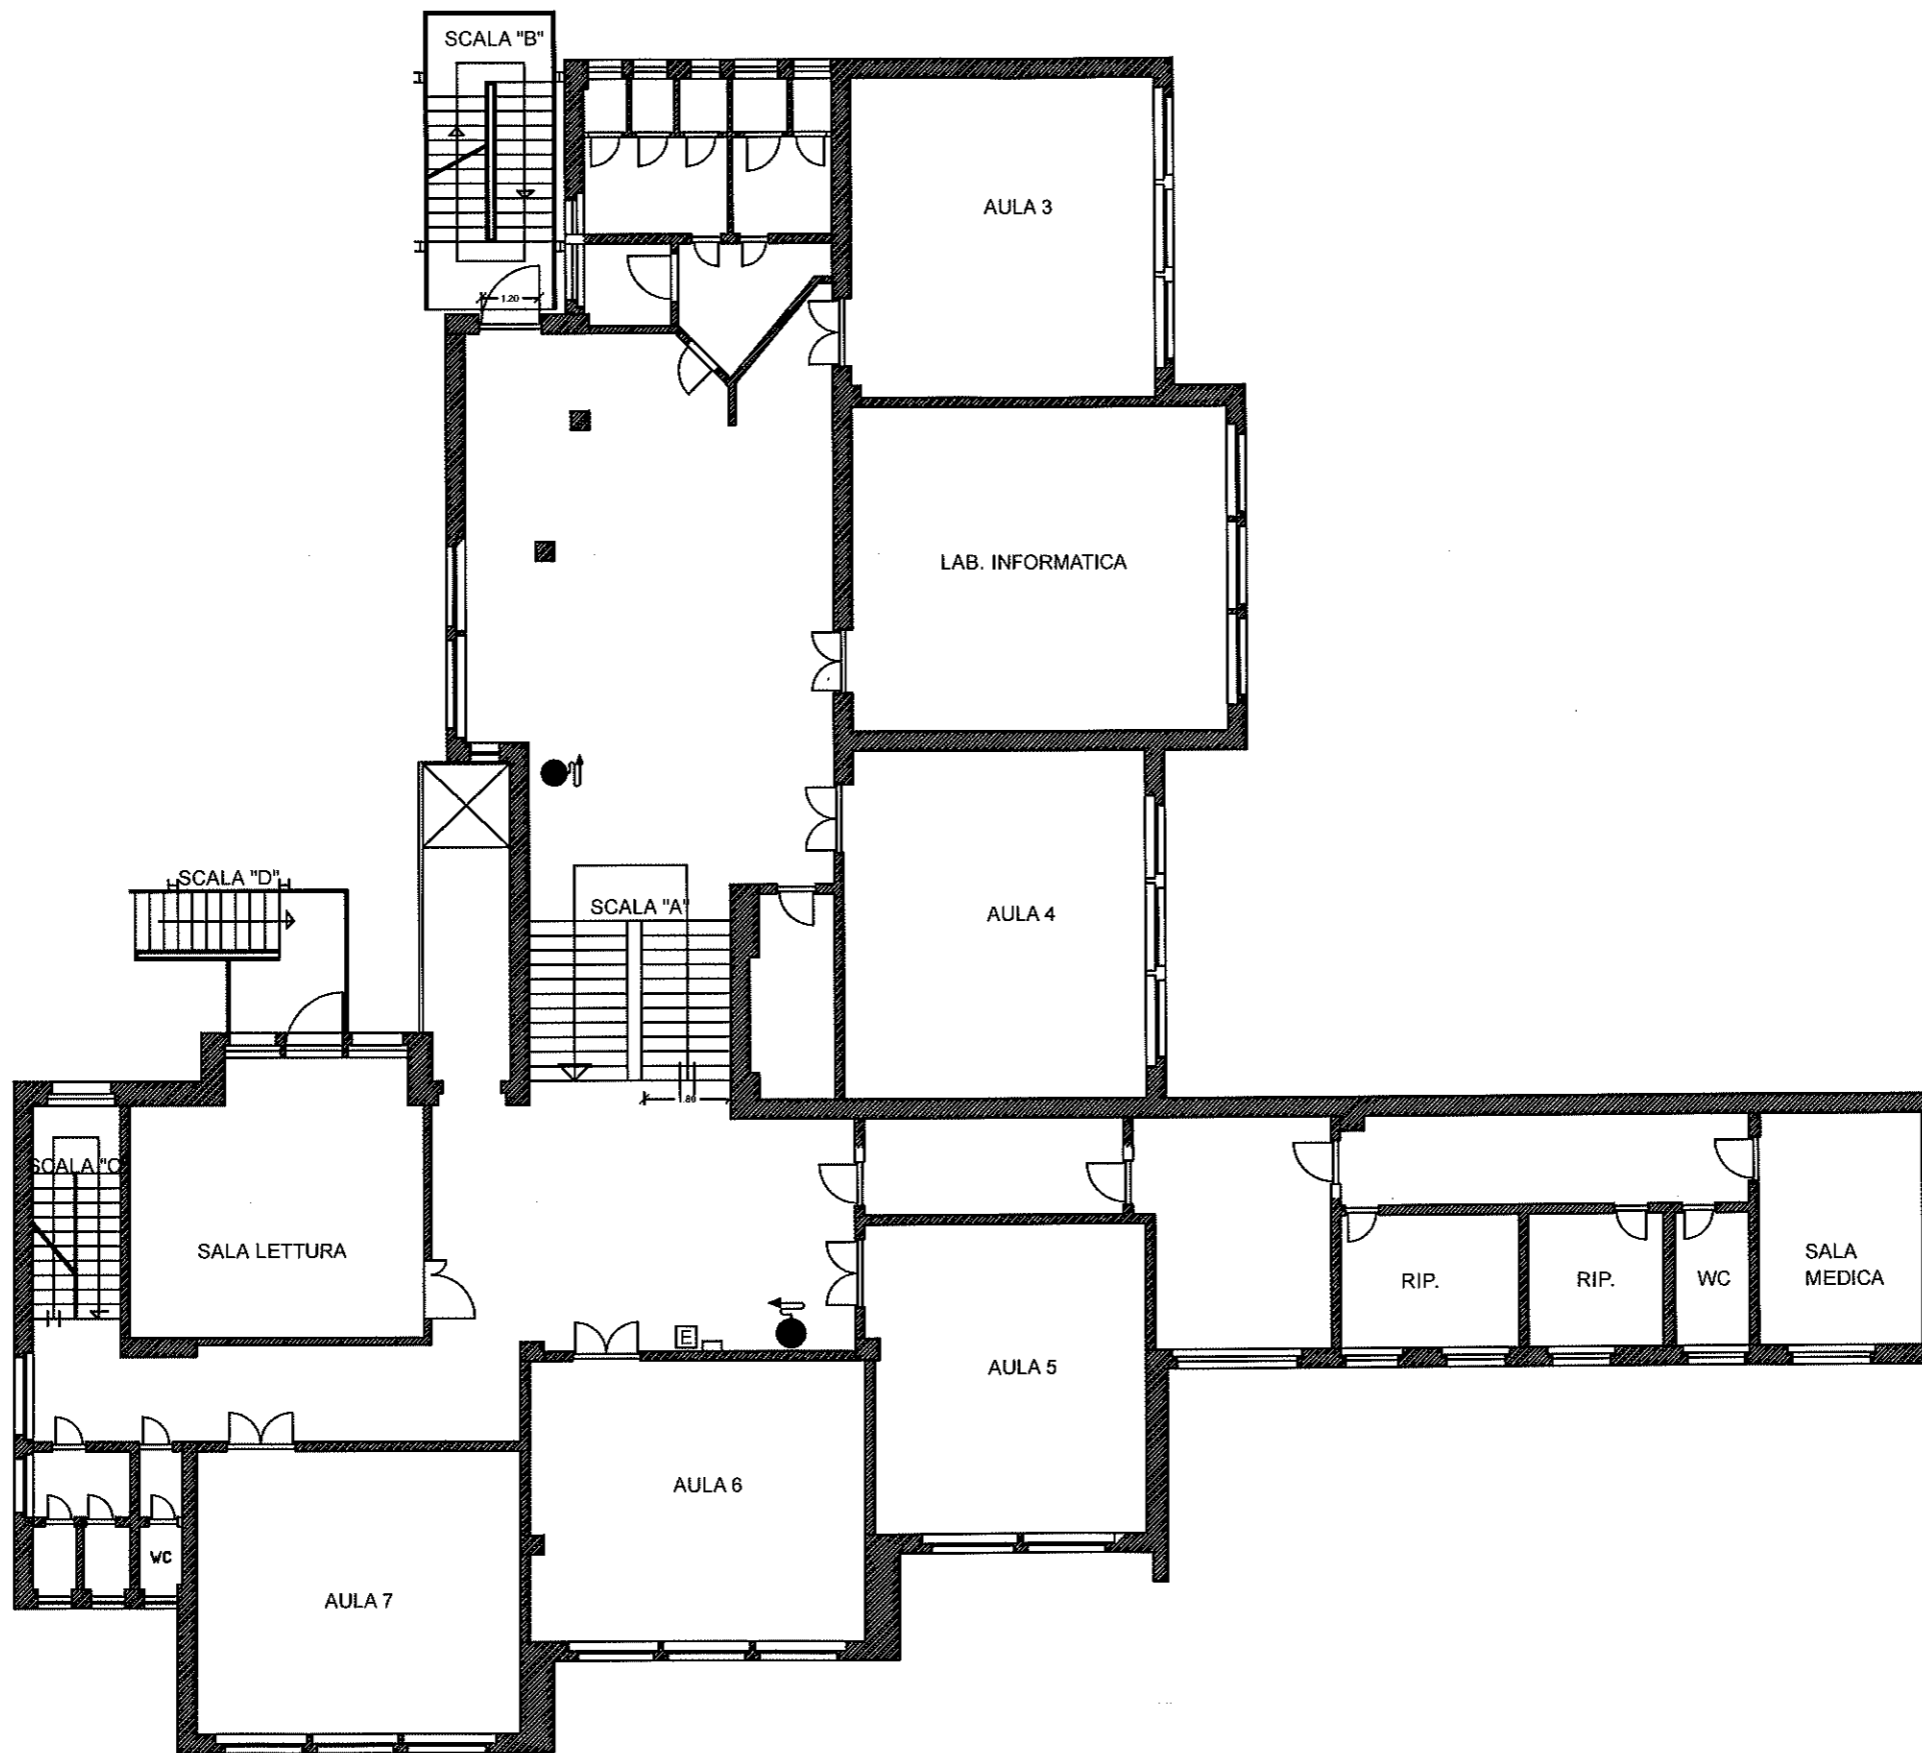


Scuola Primaria L. Radice  
PIANTA PIANO PRIMO SEMINTERRATO

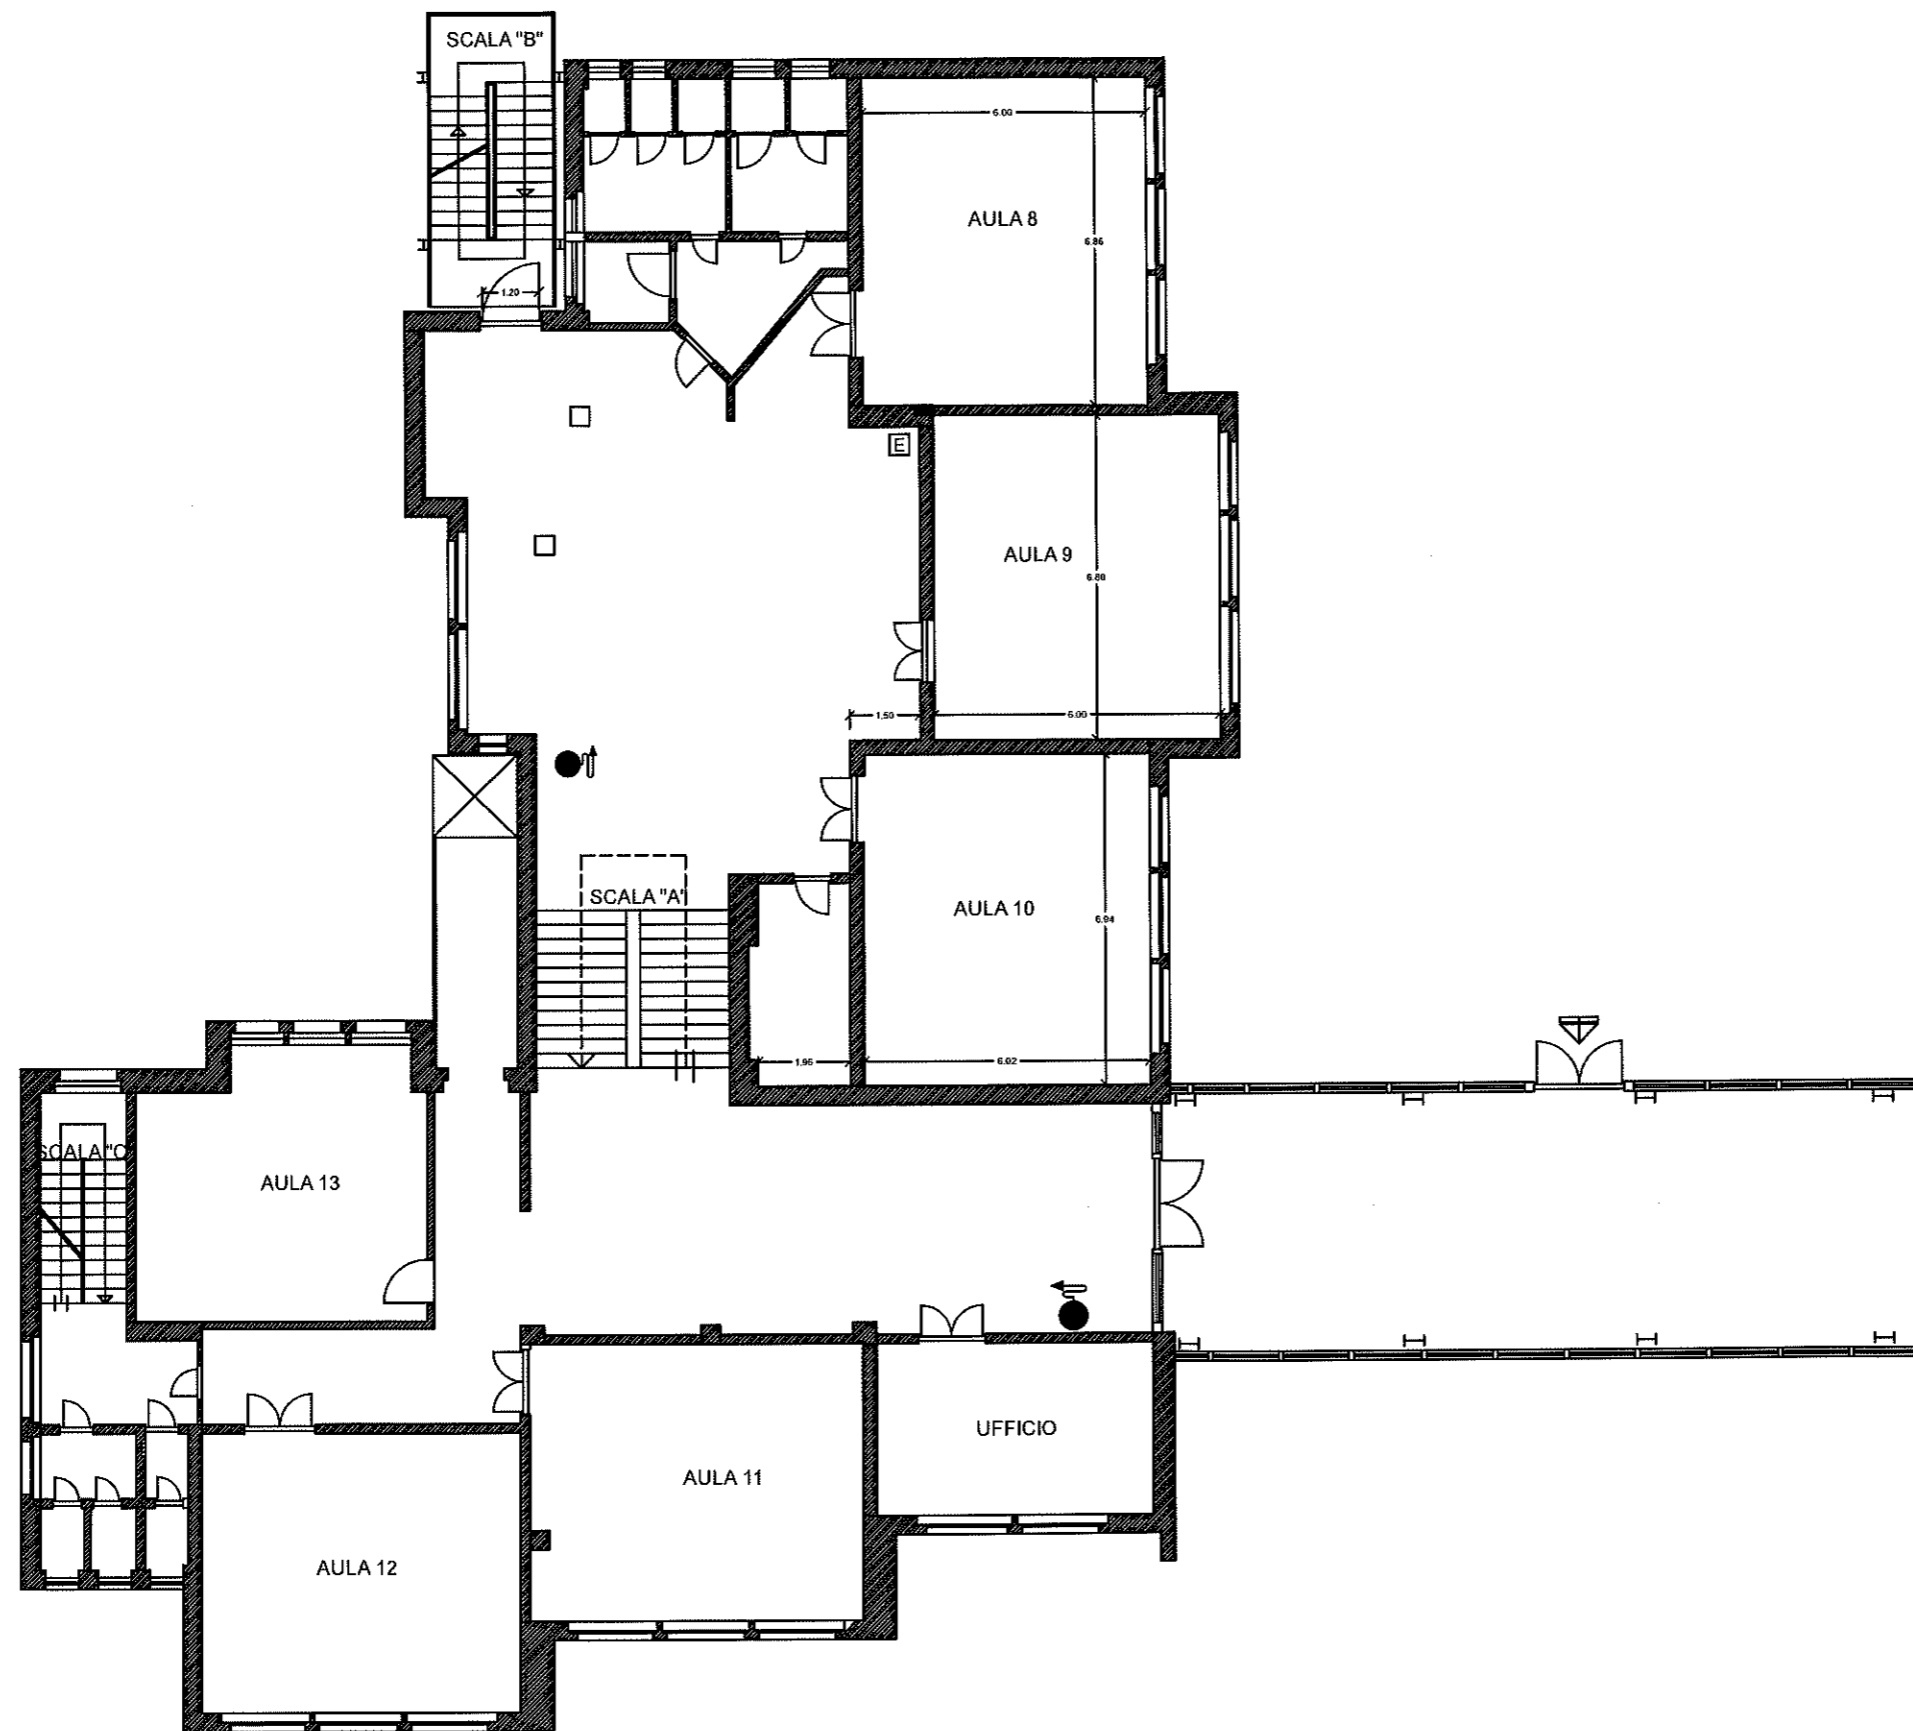


Scuola Primaria L. Radice  
PIANTA PIANO TERRA-RIALZATO

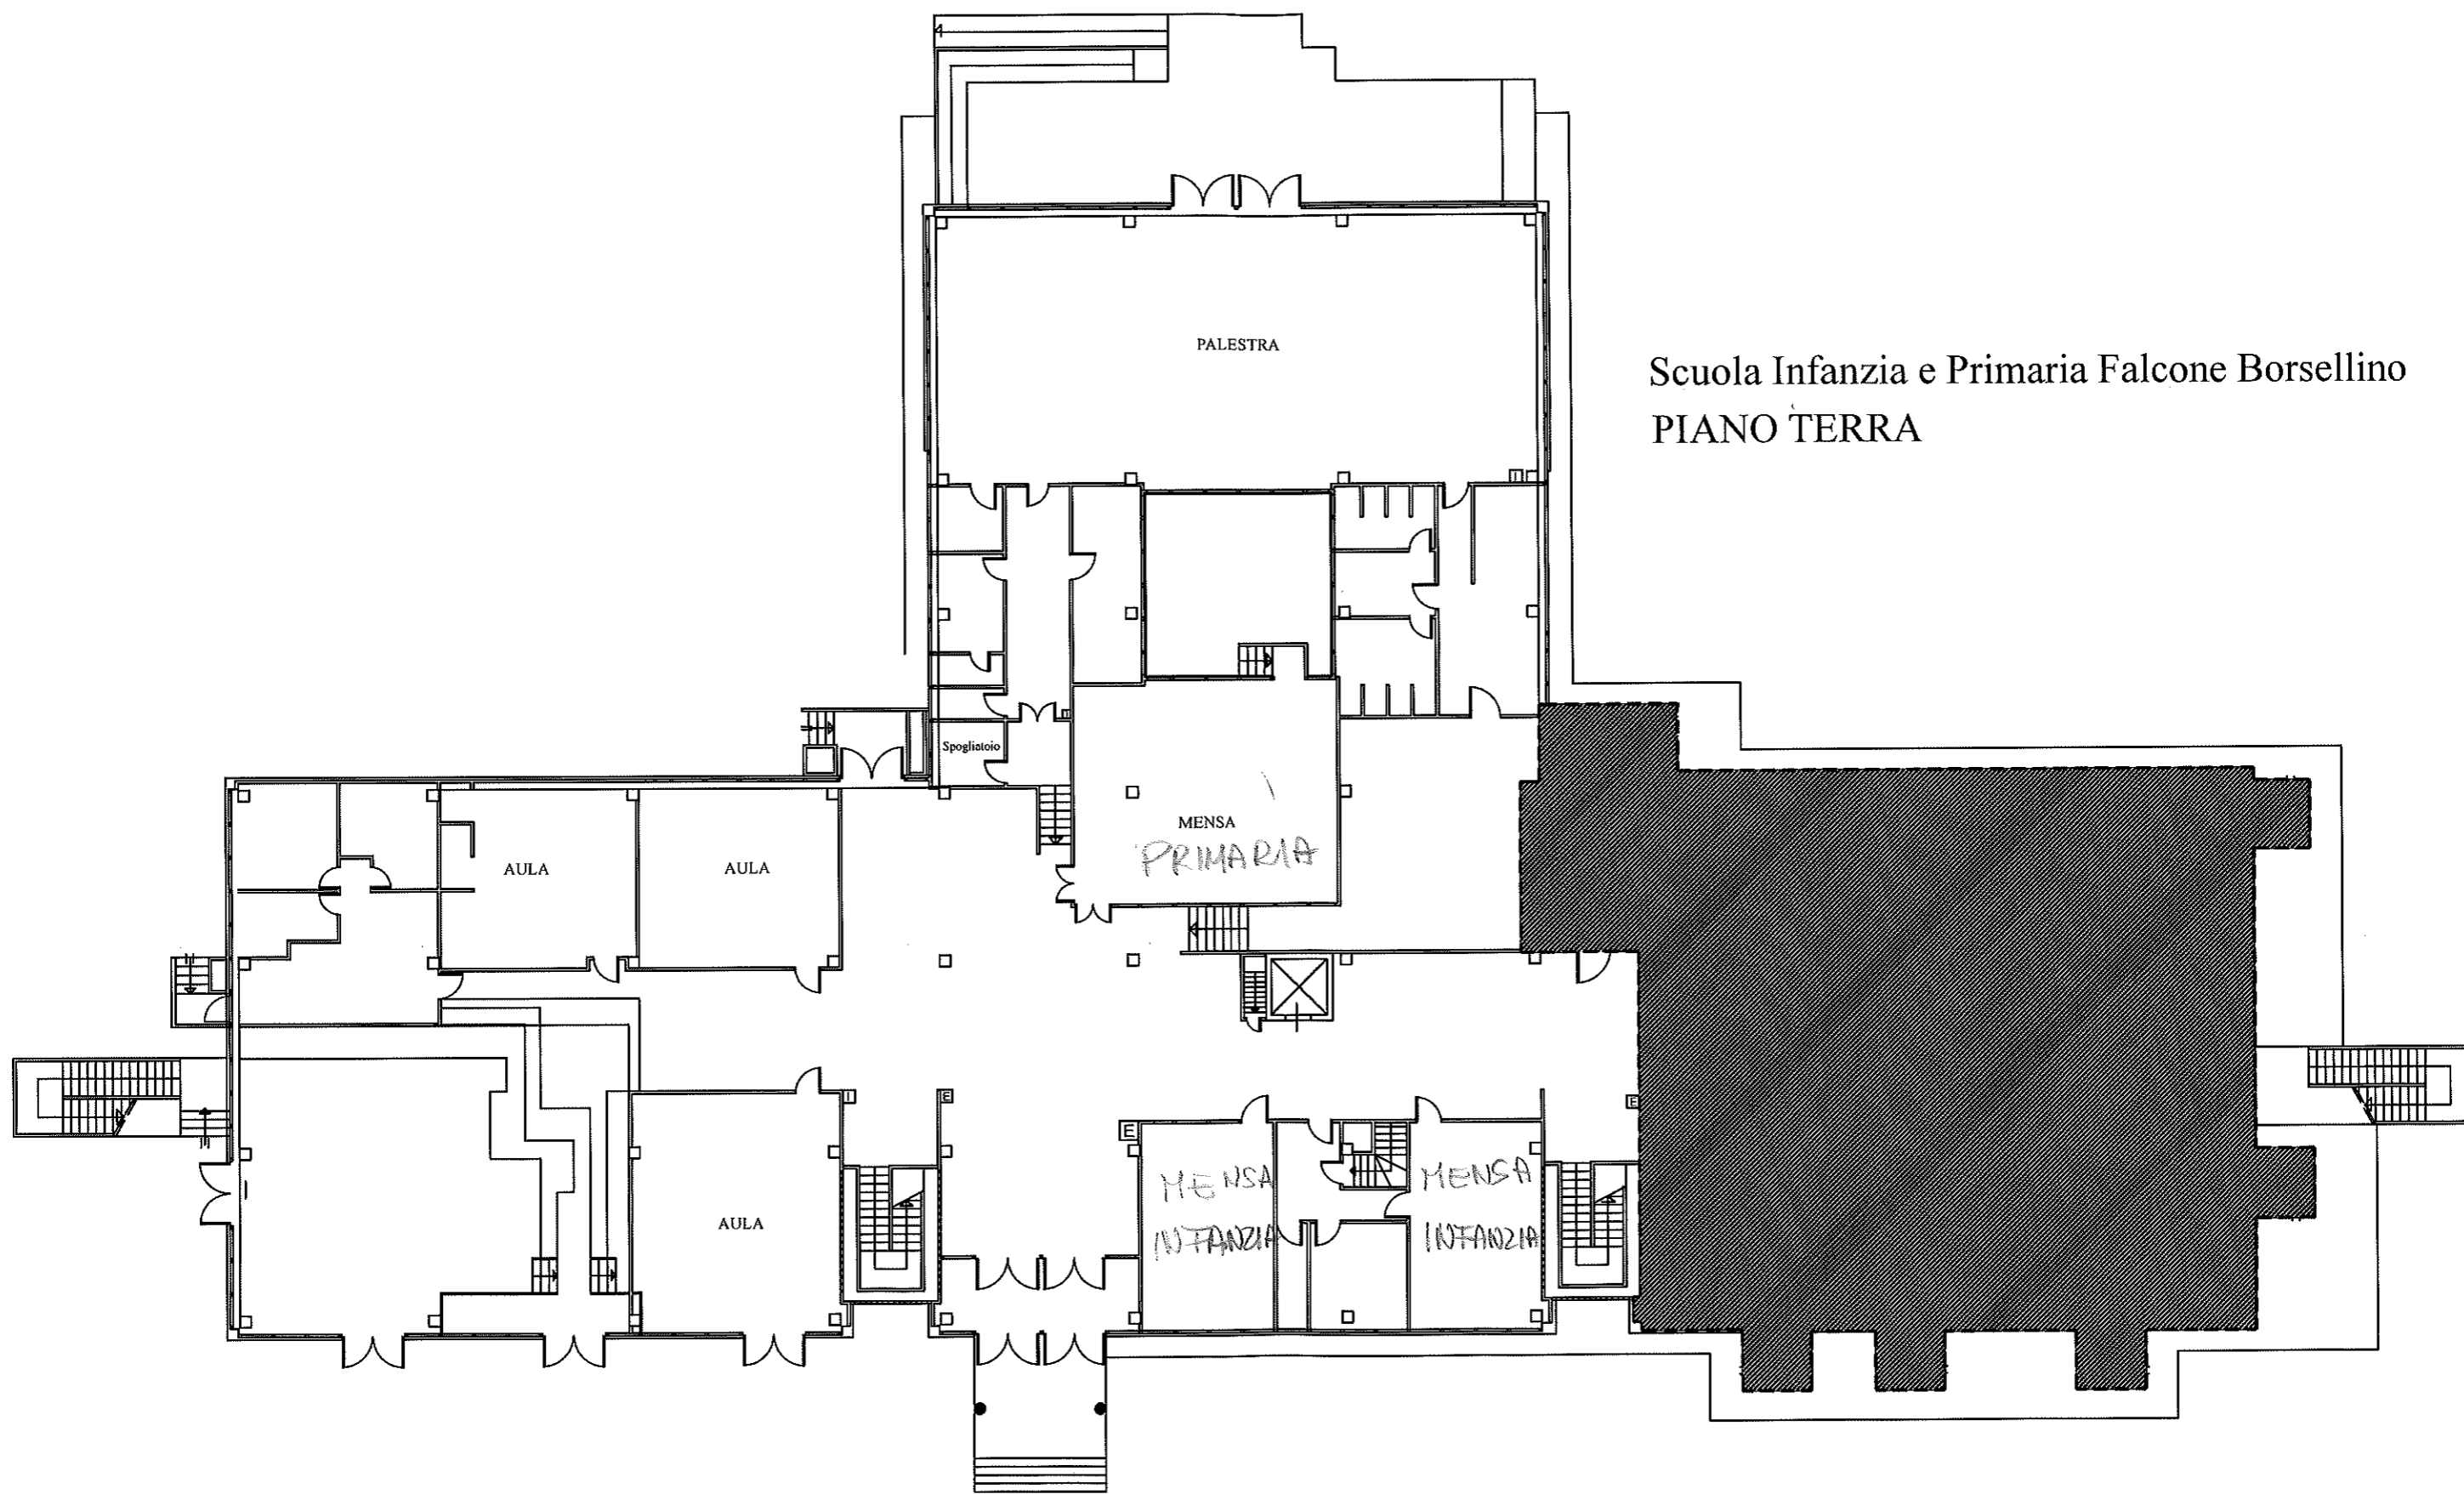

Scuola Infanzia e Primaria Falcone Borsellino  
PIANO TERRA

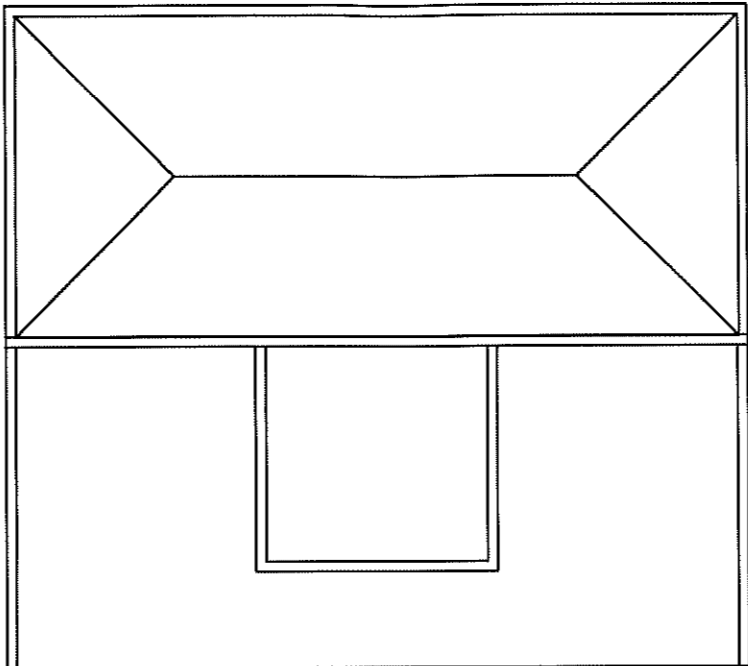


Scuola Infanzia e Primaria Falcone Borsellino  
PIANO PRIMO

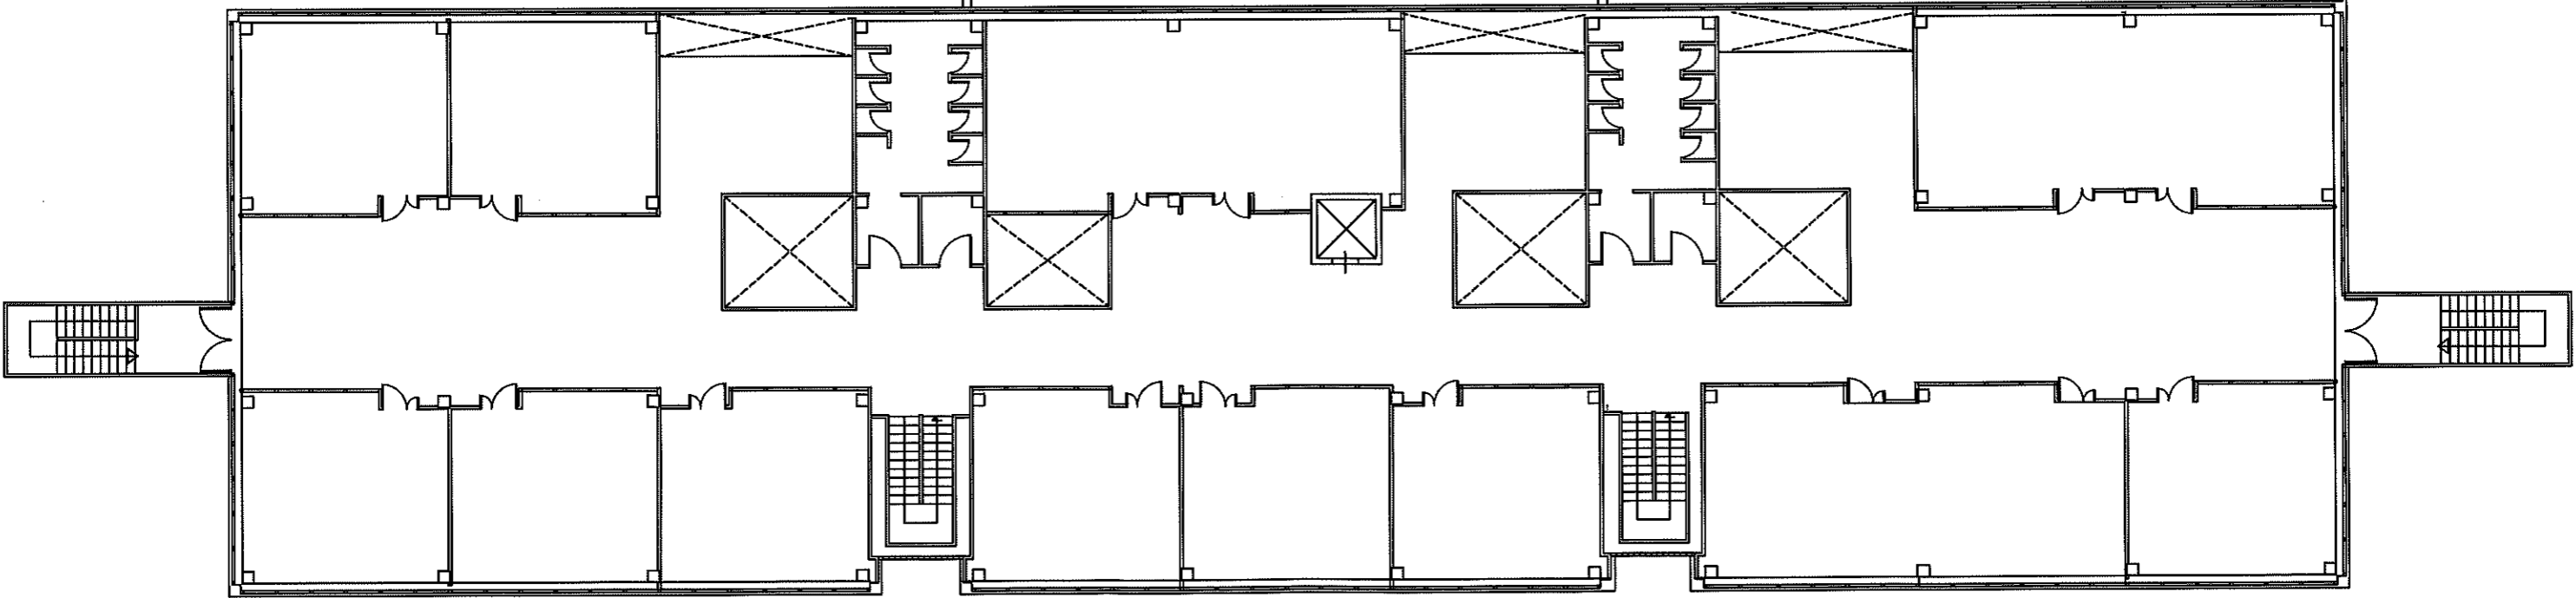

# PIANTA PIANO TERRA

SCALA 1:100

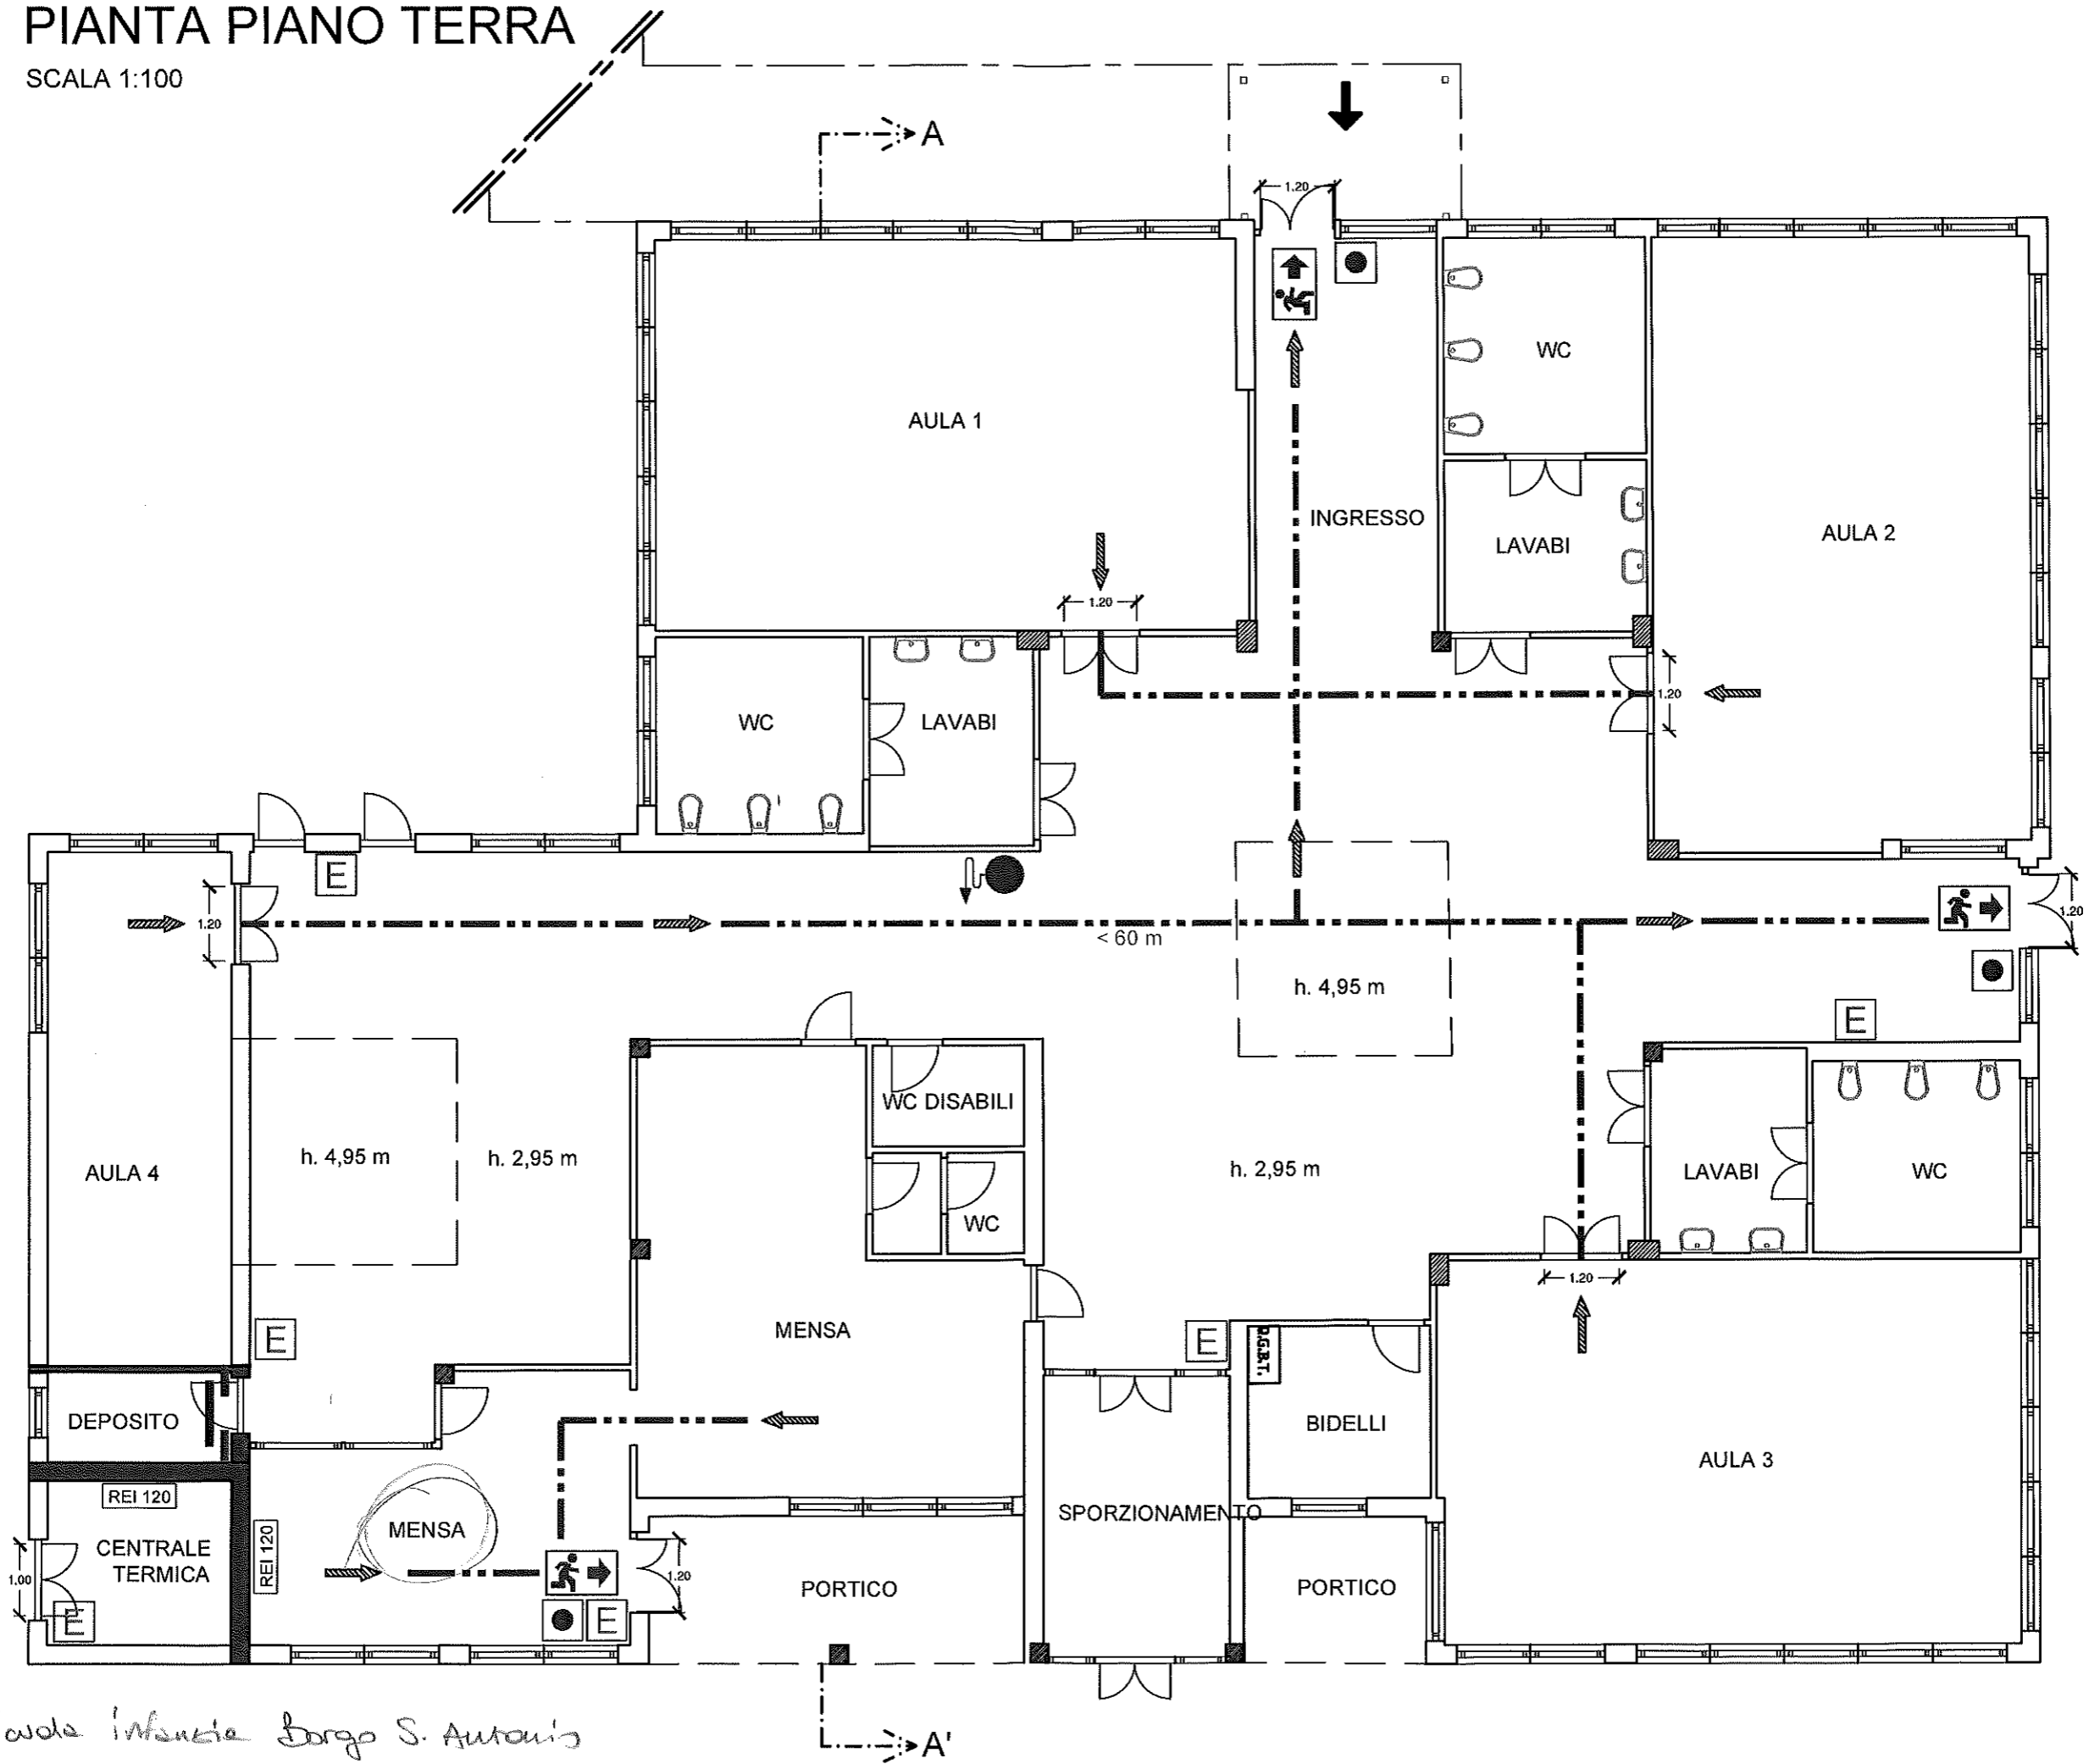

Scuola Infanzia Borgo S. Antonio