




1 PROSPETTO A-A
1 : 50

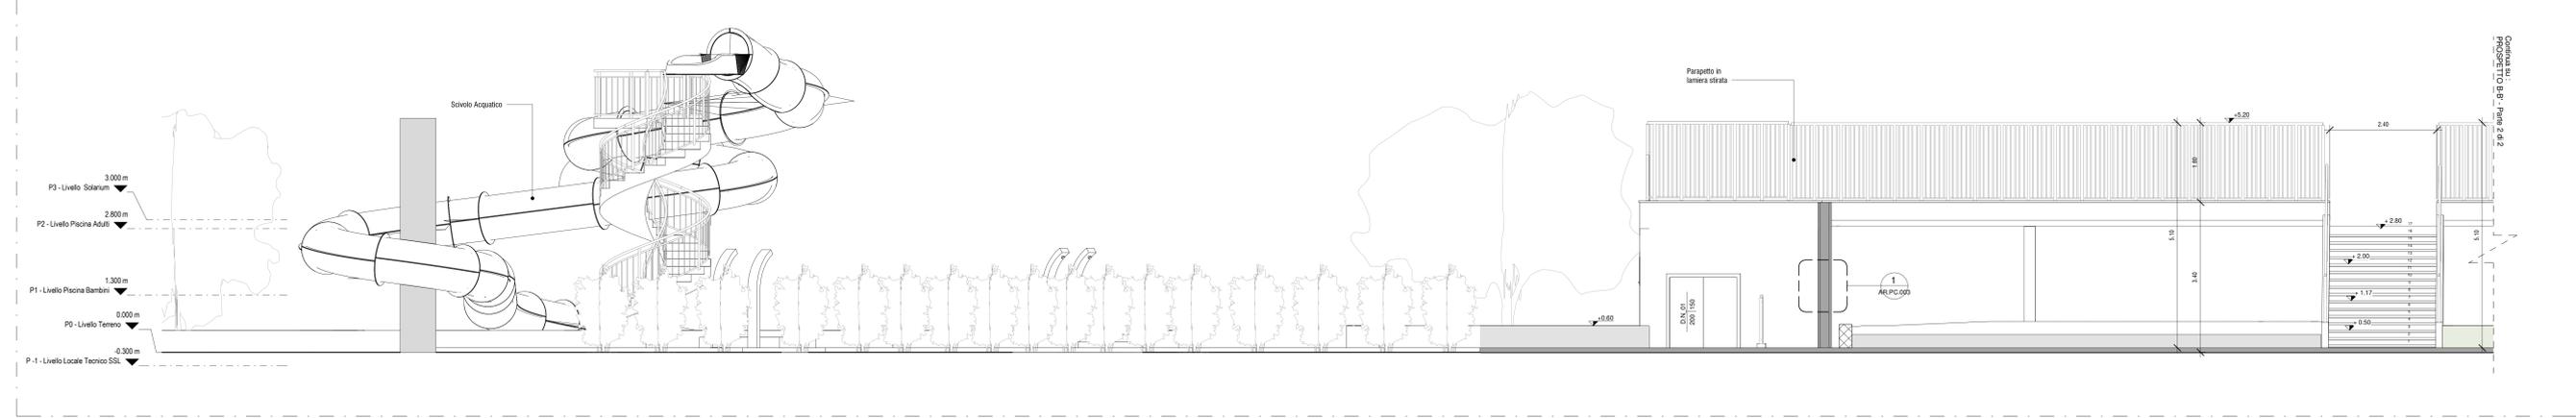


2 PROSPETTO B-B' - Parte 1 di 2
1 : 50

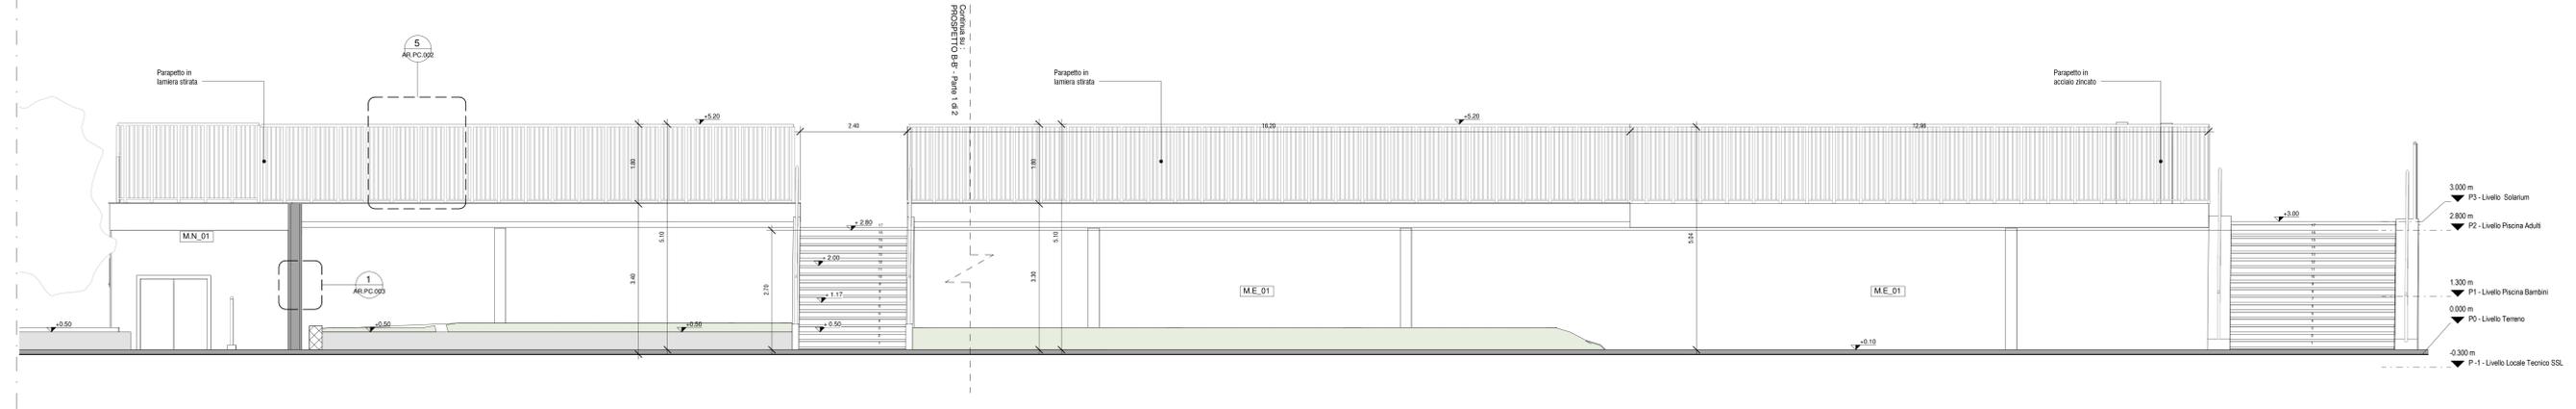

3 PROSPETTO B-B' - Parte 2 di 2
1 : 50

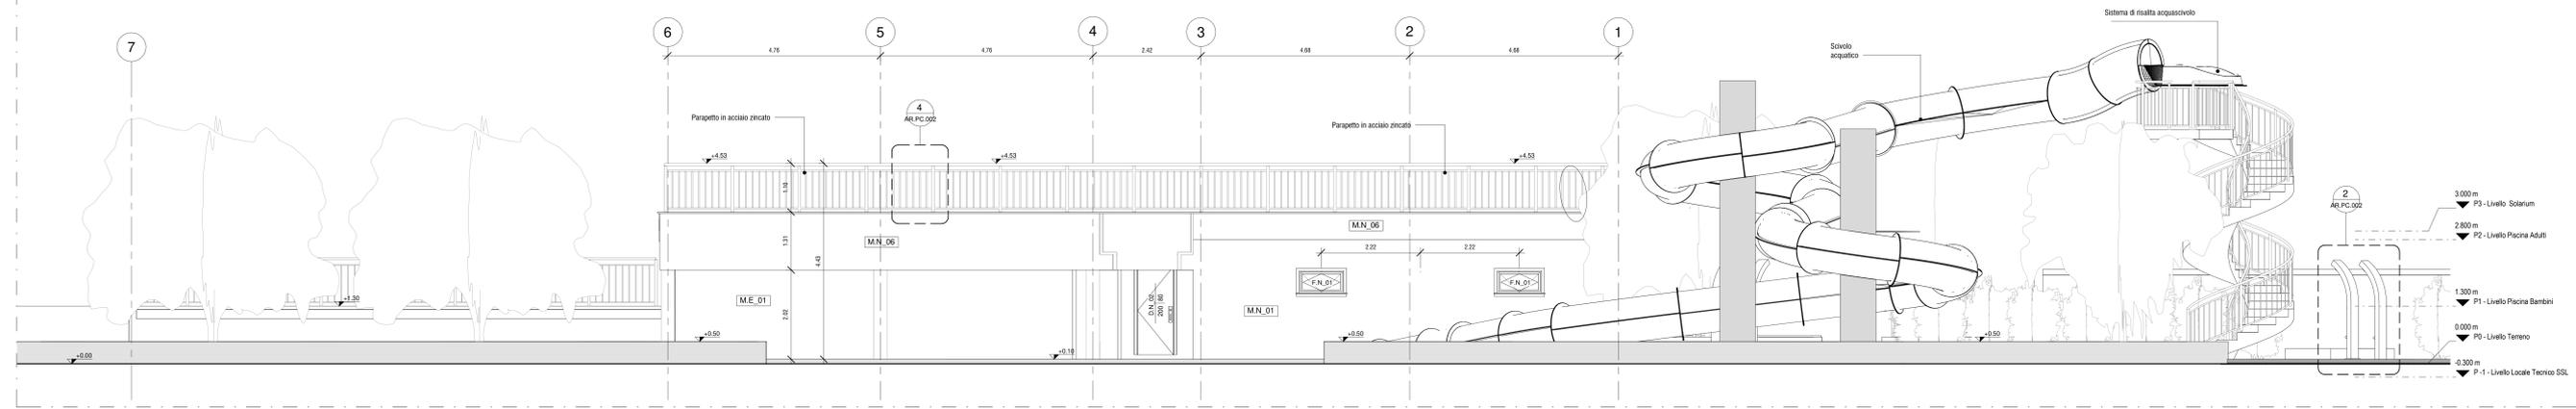

4 PROSPETTO C-C'
1 : 50

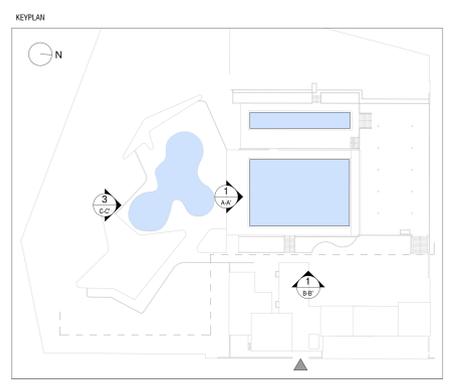

COMUNE DI RIETI
PROVINCIA DI RIETI

PROGETTAZIONE ESECUTIVA RELATIVA A I LAVORI DI
RISTRUTTURAZIONE E AMPLIAMENTO DEL CENTRO NATATORIO COMUNALE

SEDE:
VIALE EUGENIO GUARNIERO DUPRÉ THESÉIDER

PROGETTO ESECUTIVO

PROGETTAZIONE: **3TI PROGETTI ITALIA** INGEGNERIA INTEGRATA S.p.A.
 DIRETTORE TECNICO: **3TI ITALIA S.p.A.** Ing. Alfredo Ingelli
 INGEGNERE RESPONSABILE: **3TI ITALIA S.p.A.** Ing. Alfredo Ingelli
 www.3ti-progetti.it - info@3ti-progetti.it

STAZIONE APPALTANTE: **COMUNE DI RIETI**
 Il Responsabile Unico del Procedimento
 Ing. Massimo Veronesi

TITOLO ELABORATO: **ELABORATI ARCHITETTONICI**
PROSPETTI

PROGETTO	10112970	UNIV. PROJ.	E	NOME FILE	PE.AR.01.PR.001_01 - Prospetti.pdf	FORNITO	AOL	SCALA:	1 : 50
PROSPETTO	03	CODICE ELABORATO	PE.AR.01.PR.001	REVISIONE	01	DATA	21.09.2020	REDAATTO	L.Falcosi
REV.	01	DESCRIZIONE	PROGETTO ESECUTIVO	VERIFICATO	R.Di Stefano	APPROVATO	A. Ingelli		